


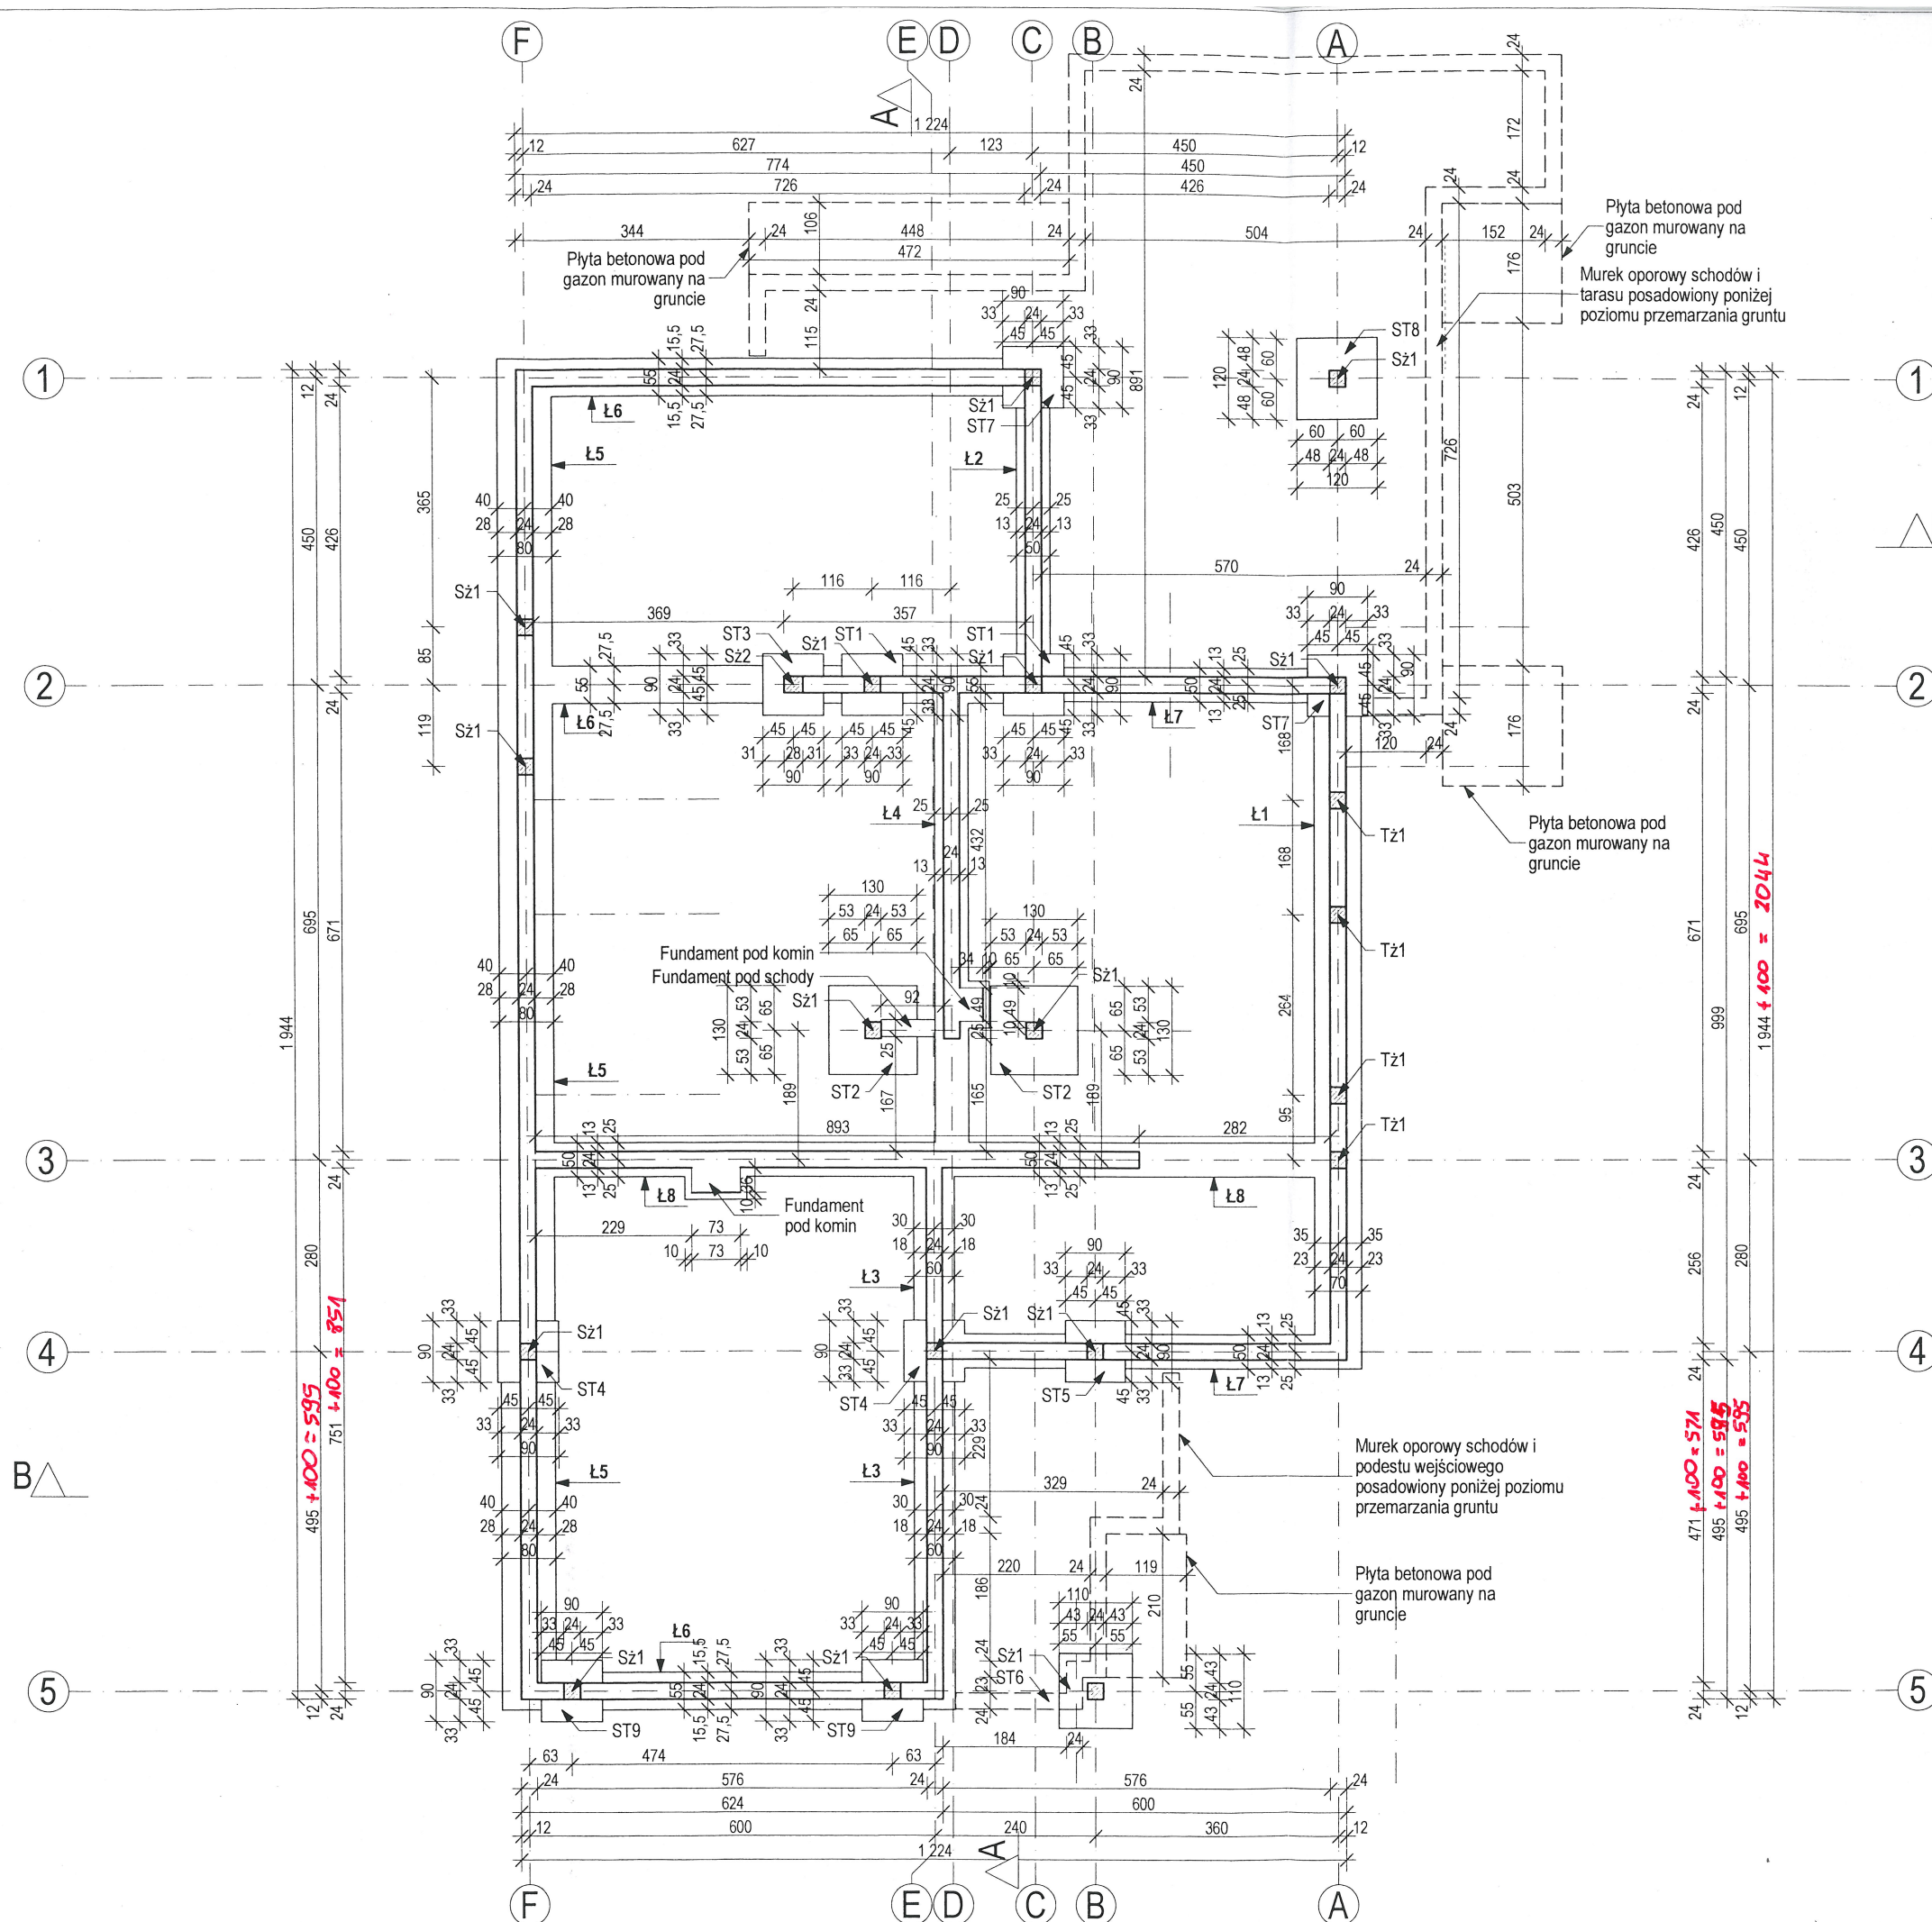

BETON C20/25 STAL 34GS

UWAGA:

FUNDAMENTY NALEŻY KAŻDORAZOWO ADAPTOWAĆ DO WARUNKÓW GRUNTOWO-WODNYCH WYSTĘPUJĄCYCH W OBRĘBIE POSADOWIENIA BUDYNKU (WYMIARY, POZIOM POSADOWIENIA, ZBROJENIE ORAZ SPOSÓB IZOLACJI).

Ławy zaprojektowano jako betonowe
Stopy zaprojektowano jako betonowe i żelbetowe

Wysokość ław fundamentowych i fundamentów pod kominy 40cm
Wysokość stóp fundamentowych 40cm

Ściany fundamentowe mурowane z bloczków betonowych gr. 24cm

Poziom posadowienia ław o stóp fundamentowych 1,0m poniżej poziomu terenu.
Ławy i stopy wylać na podkładzie z chudego betonu gr. 10cm.


Na ławach wykonać izolację poziomą z papy podkładowej zgrzewalnej
Termoizolację i izolację przeciwwilgociową na ścianach fundamentowych należy wykonać wg opisu technicznego i rysunków architektury

Wymiary ściany fundamentowej na rysunku rzutu podano tylko dla grubości konstrukcyjnej ściany.


Fundamenty pod tarasy i podesty wejściowe oddylaować od reszty budynku.

Dla projektowych izolacji przeciwwilgociowych przyjęto poziom ustabilizowany
lustra wody gruntowej poniżej posadowienia ław i stóp fundamentowych.

Ława fundamentowa skala 1:25
(h=40cm)

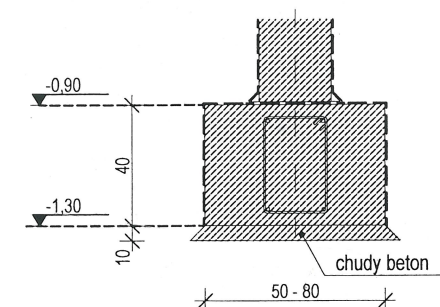

Stopa fundamentowa skala 1:25
(h=40cm)

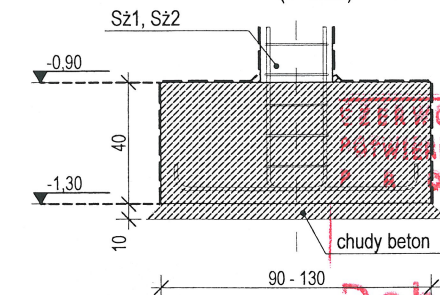

Dobre Domy
Flak & Abramowicz
Spółka z o.o.
Spółka Komandytowa

dobredomy

Dobre Domy Flak & Abramowicz Sp. z o.o. Spółka komandytowa
53-611 Wrocław, ul. Strzegomska 2-4, tel: (71)352-04-40
www.dobredomy.pl e-mail: biuro@dobredomy.pl

nazwa obiektu:
DOM JEDNORODZINNY
BIANKA III
wersja odbicie lustrzane

projektant:
mgr inż. Łukasz Jurasz

nr uprawnień:
161/DOS/11

podpis:

tytuł rysunku:

**RZUT
FUNDAMENTÓW**

opracowanie:

adres inwestycji: **Racib. d. n. 393/9**

branża:

KONSTR.

skala rys.

1:100

adaptacja:

nr rys.

K1

06.2021.