

MAPA DO CELÓW PROJEKTOWYCH		
Oznaczenie kancelaryjne zgłoszenia pracy geodezyjnej		GN-I.6640.1064.2021
Nazwa miejscowości		Racot
Jednostka ewidencyjna	identyfikator	301103_2
	nazwa	Kościan – obszar wiejski
Obręb ewidencyjny	identyfikator	0024
	nazwa	Racot
Skala mapy		1:500
Godło mapy		6.169.09.05.1.1
Nazwa układu współrzędnych	prostokątnych płaskich	2000 pas 6
	układu wysokości	Kronstadt
Oznaczenie granic obszaru, który był przedmiotem aktualizacji.		Racot dz. 393/9 - Przerywana linia
Informacje o służebnościach gruntowych mających wpływ na zagospodarowanie gruntów, zlokalizowanych w granicach projektowanej inwestycji *)		Nie badano
Data opracowania mapy		13.05.2021r.
Usługi Geodezyjno-Kartograficzne GEOPLUS Krzysztof Brzeziński Os. Konstytucji 3 Maja 10/3, 64-000 Kościan Tel. 502 161 787 ...NIP.698-102-08-72...REGON.301966103 nazwa / imię i nazwisko wykonawcy GEODETA UPRAWNIONY mgr inż. Krzysztof Brzeziński Uprawnienia zawodowe nr 19139 tel. 502 161 787 podpis osoby reprezentującej wykonawcę GEODETA UPRAWNIONY mgr inż. Krzysztof Brzeziński Uprawnienia zawodowe nr 19139 tel. 502 161 787 nr uprawnień i podpis geodety Krzysztof Brzeziński imię i nazwisko geodety uprawnionego, który opracował mapę *) Należy podać skrótowy opis służebności gruntowej wraz ze sposobem jej oznaczenia na mapie, a w przypadku kiedy nie wykonano ustalenia obciążeń służebnościami – zamieścić stosowną informację.		


Uwaga!!!
1. Nie wyklucza się istnienia w terenie innych nie wykazanych na niniejszej mapie urządzeń podziemnych, które nie były zgłoszone do inwentaryzacji lub o których brak jest informacji branżowych.

Poświadczam, że niniejszy dokument został opracowany w wyniku prac geodezyjnych i kartograficznych, których rezultaty zawiera operat techniczny pozytywnie zweryfikowany. Jednocześnie informuję, że jestem świadomy odpowiedzialności karnej za złożenie fałszywego oświadczenia.	
Identyfikator zgłoszenia prac geodezyjnych	GN-I.6640.1064.2021
Organ służby geodezyjnej, który otrzymał zgłoszenie	STAROSTA KOŚCIAŃSKI
Wykonawca prac geodezyjnych	GEOPLUS Krzysztof Brzeziński
Nr oraz data sporządzenia dokumentu zawierającego wynik pozytywnej weryfikacji	Nr..... z dnia..... Protokół Weryfikacji 16.06.2021
Imię i nazwisko oraz nr uprawnień zawodowych kierownika prac	mgr inż. Krzysztof Brzeziński Nr uprawnień 19139

GEODETA UPRAWNIONY
mgr inż. Krzysztof Brzeziński
Uprawnienia zawodowe nr 19139
tel. 502 161 787

Plan Zagospodarowania Terenu

- 1) Projektowany budynek mieszkalny jednorodzinny – Adaptacja projektu typowego "BIANKA III"
- 2) Projektowane utwardzenie komunikacja
- 3) Projektowana zieleń - powierzchnia biologicznie czynna
- 4) Istniejący zjazd z drogi gminnej
- 5) Projektowane tymczasowy szczelny zbiornik bezodpływowy na ścieki bytowe (odrębne opracowanie)
- 6) Projektowane przyłącze wodociągowe (odrębne opracowanie)
- 7) Projektowane przyłącze energetyczne (odrębne opracowanie)
- 8) Miejsce magazynowania odpadów komunalnych
- 9) Projektowane 2 wewnętrzne miejsca garażowe (garaż dwustanowiskowy)

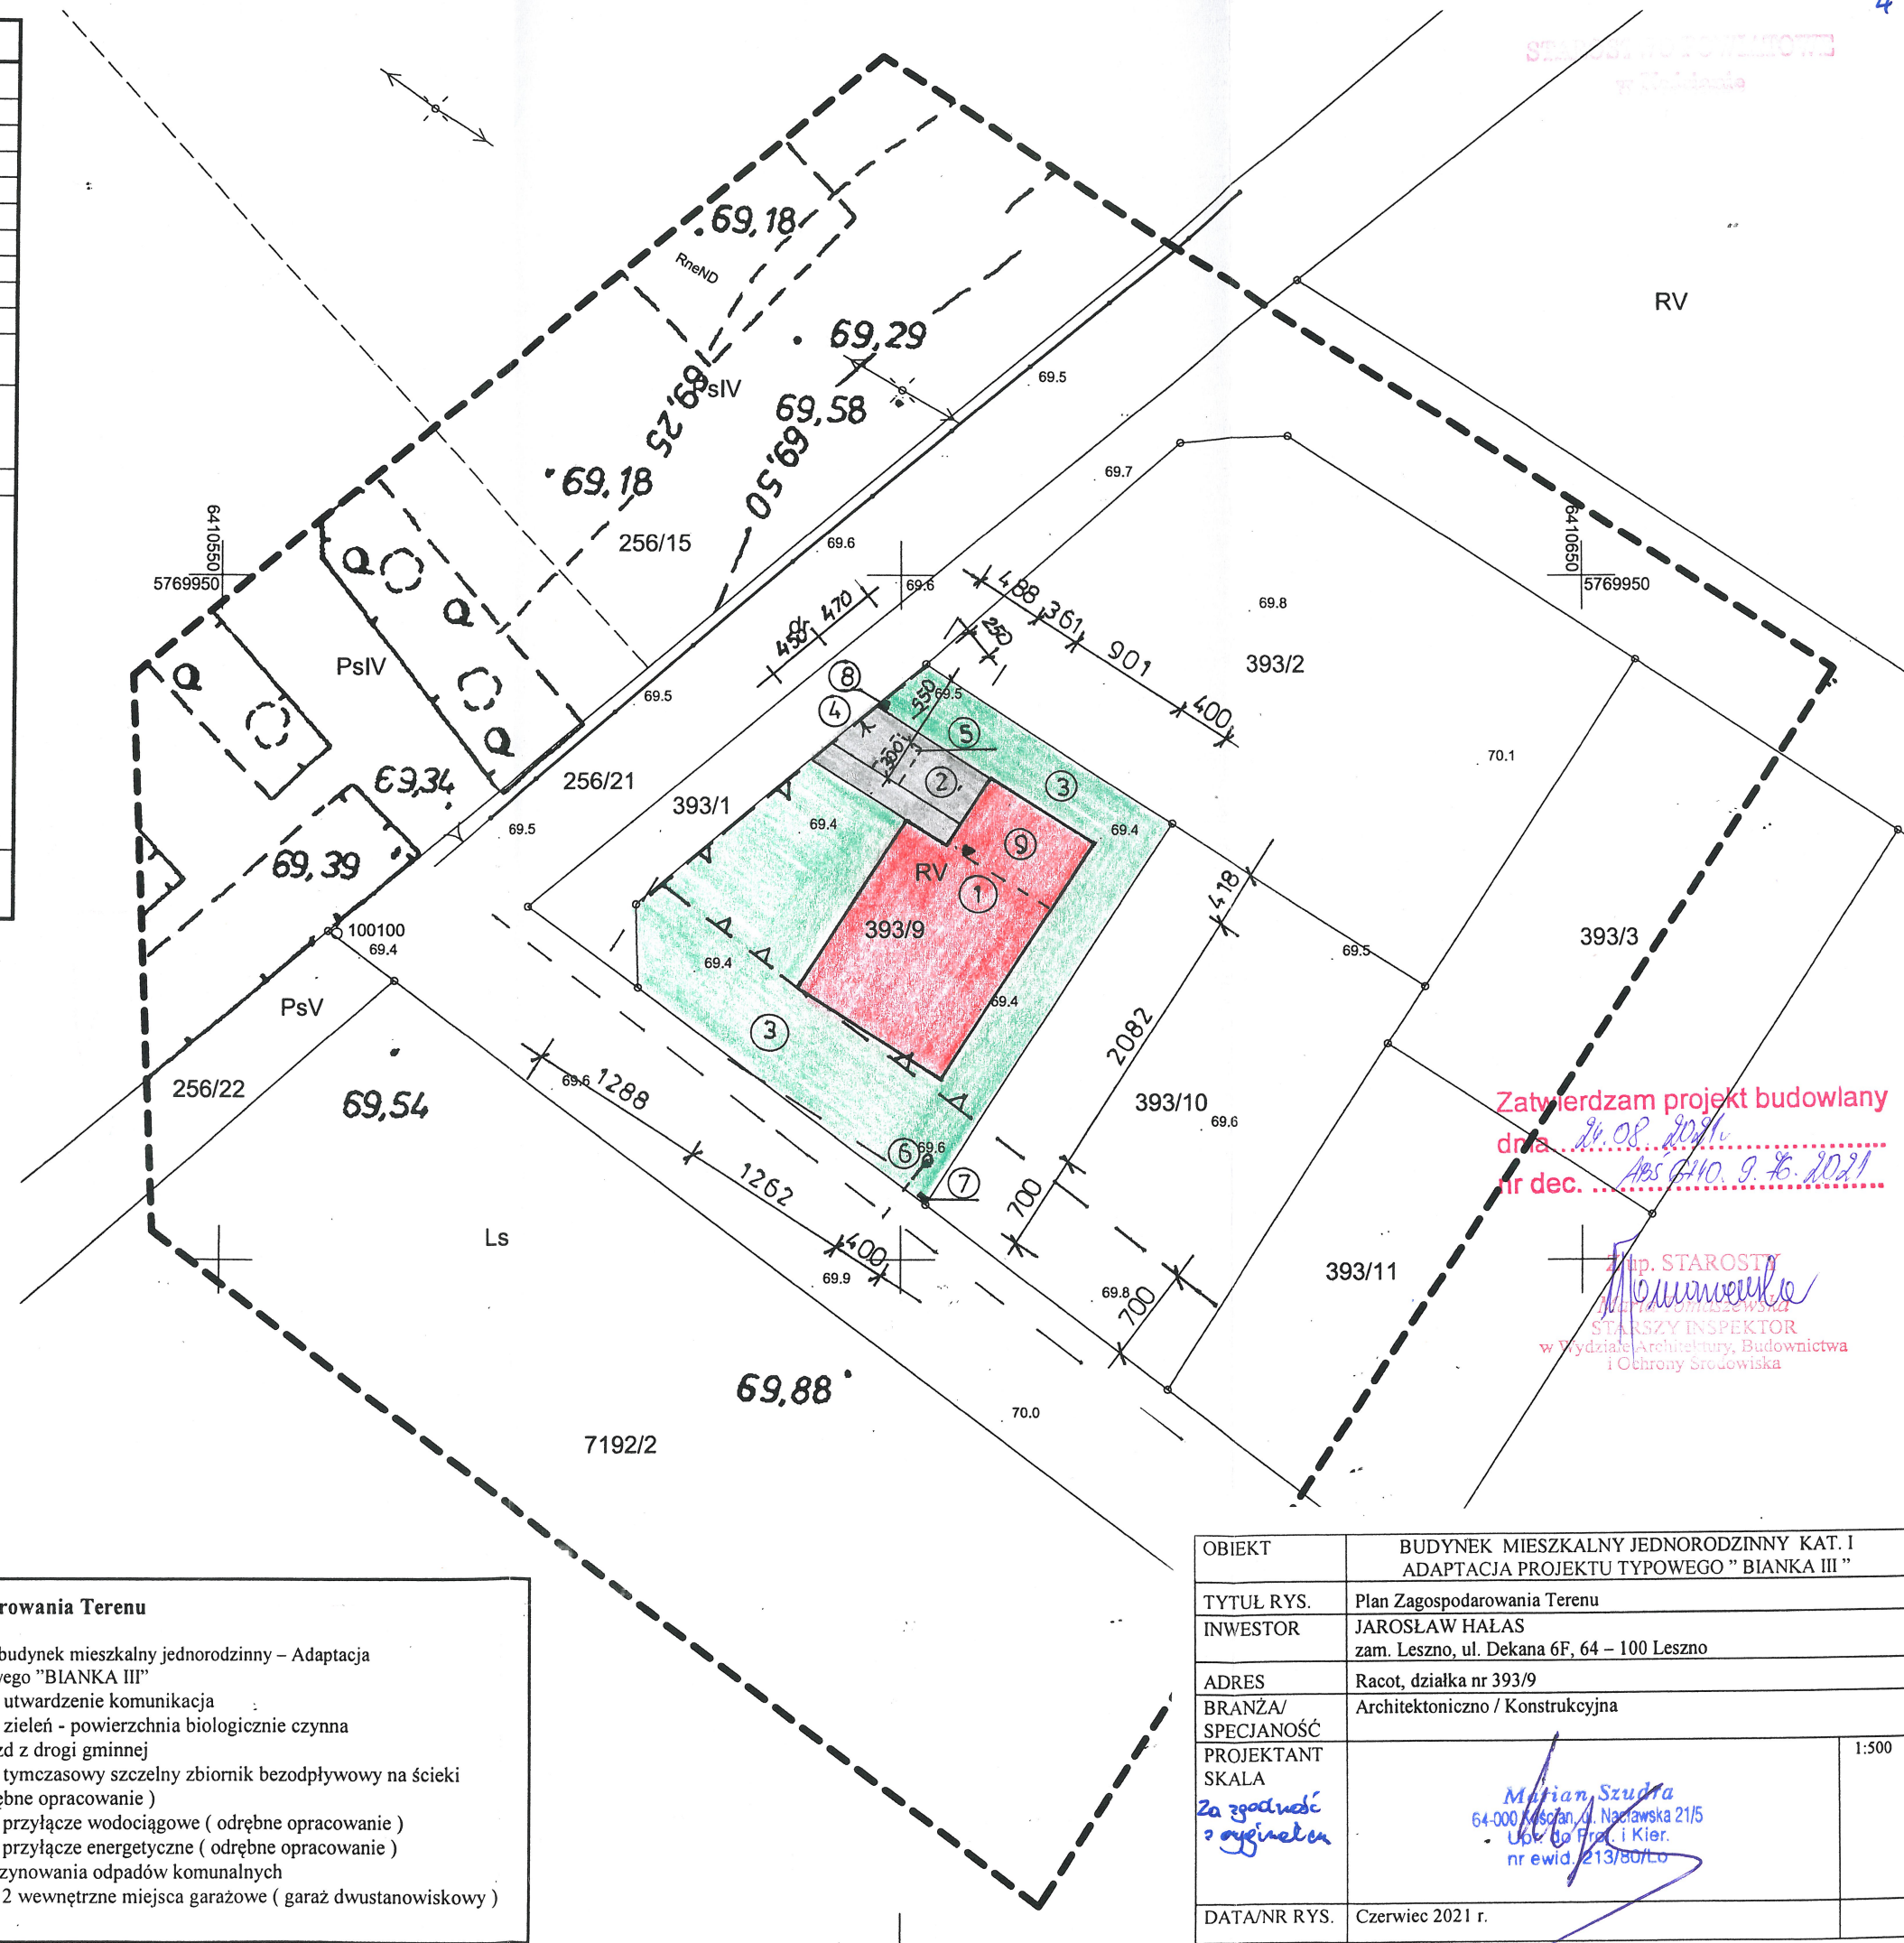

Zatwierdzam projekt budowlany
dnia 14.08.2021
nr dec. 100.9.76.2021

mgr inż. STAROSTA
Marian Szudła
Starszy Inspektor
w Wydziale Architektury, Budownictwa
i Ochrony Środowiska

OBIEKT	BUDYNEK MIESZKALNY JEDNORODZINNY KAT. I ADAPTACJA PROJEKTU TYPOWEGO "BIANKA III"
TYTUŁ RYS.	Plan Zagospodarowania Terenu
INWESTOR	JAROSŁAW HAŁAS zam. Leszno, ul. Dekana 6F, 64 – 100 Leszno
ADRES	Racot, działka nr 393/9
BRANŻA/ SPECJALNOŚĆ	Architektoniczno / Konstrukcyjna
PROJEKTANT SKALA	Marian Szudła 64-000 Kościan, ul. Nadławska 21/5 Up. do Proj. i Kier. nr ewid. 213/80/Lo 1:500
DATA/NR RYS.	Czerwiec 2021 r.