
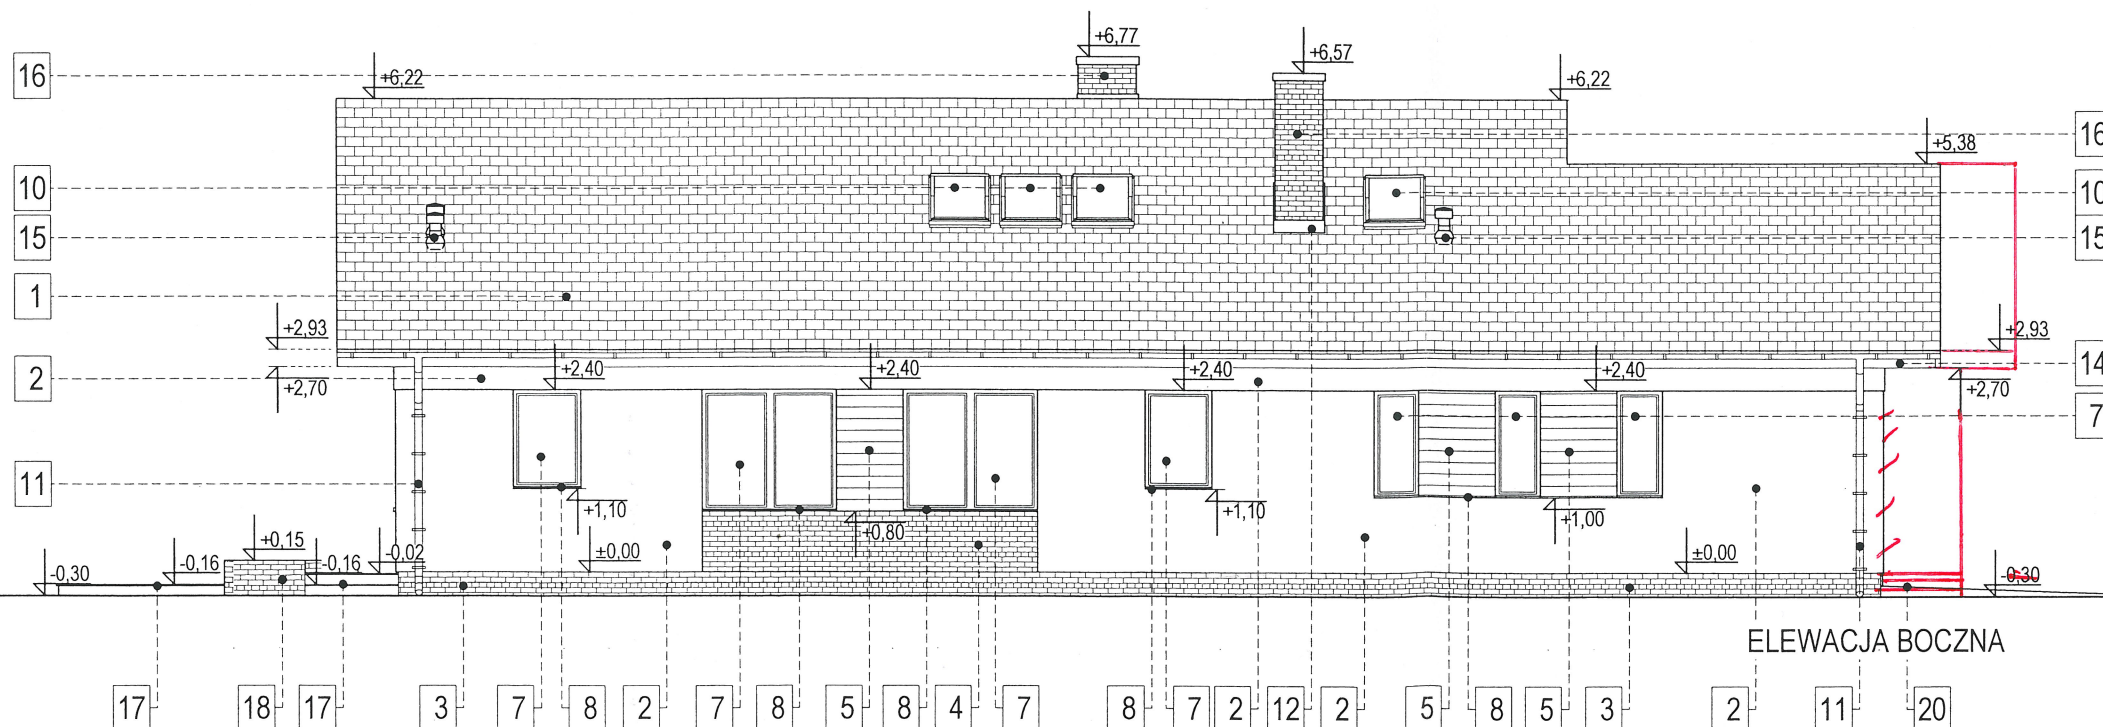


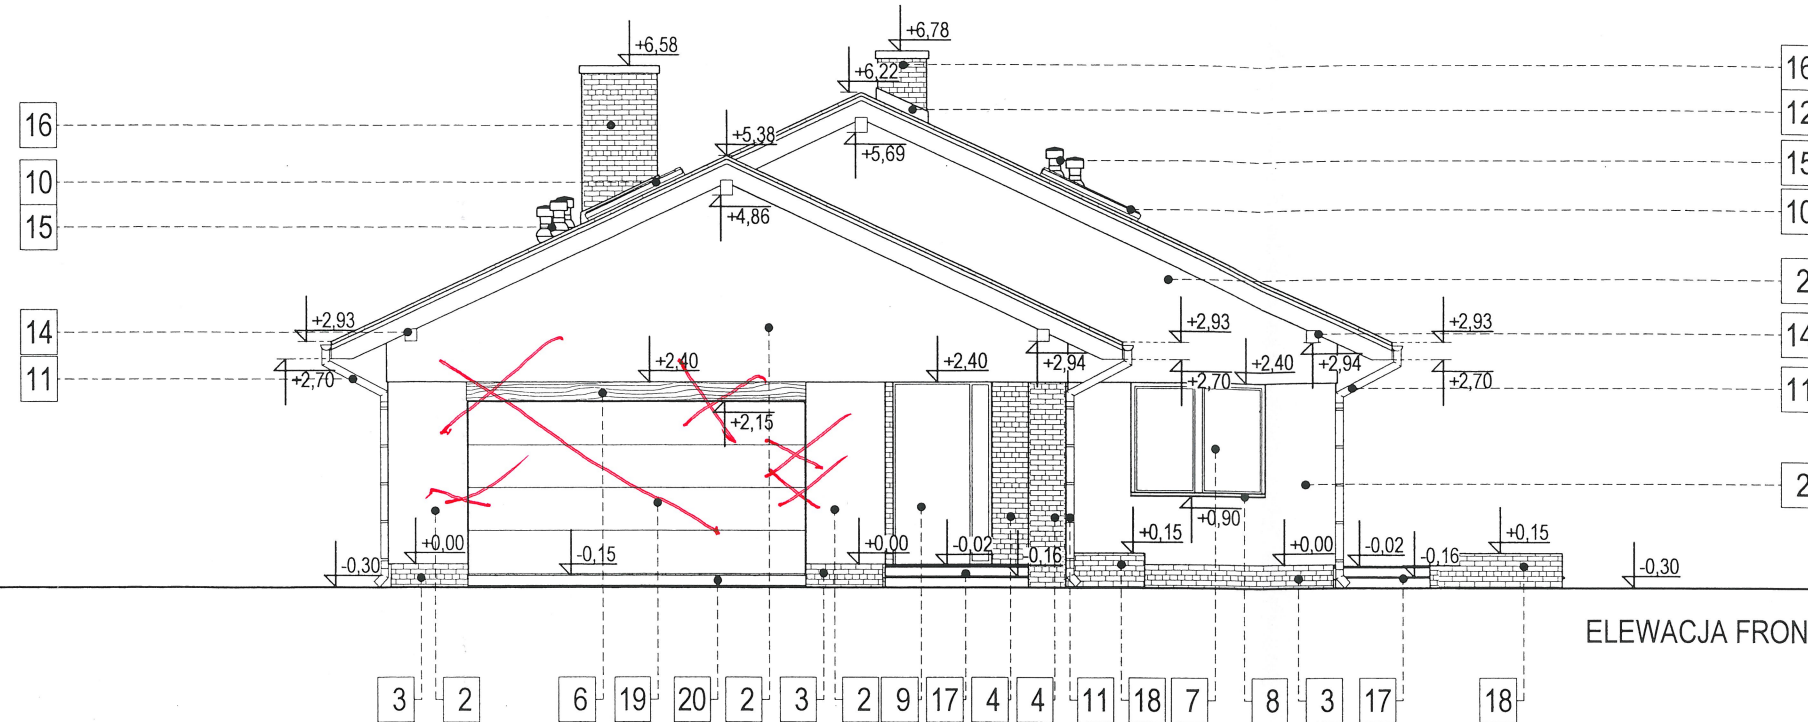

#### UWAGA :

1. Wszystkie wymiary sprawdzić na budowie
2. Roboty budowlano-instalacyjne muszą być prowadzone z równoległą koordynacją międzybranżową.
3. Przed przystąpieniem do robót wykonawca powinien zapoznać się z całością dokumentacji branżowej.
4. W sprawach nieokreślonych dokumentacją obowiązują:
  - warunki techniczne wykonania i odbioru robót budowlano-montażowych
  - normy Polskiego Komitetu Normalizacyjnego
  - instrukcje, wytyczne, świadectwa dopuszczenia, atesty Instytutu Techniki Budowlanej
  - warunki techniczne producentów i dostawców materiałów budowlano instalacyjnych

#### ZESTAWIENIE MATERIAŁÓW WYKOŃCZENIOWYCH ELEWACJI

- 1 DACHÓWKA CERAMICZNA LUB CEMENTOWA CREATON (KOLOR GRAFITOWY)
- 2 TYNK TERMO ORGANIKA (KOLOR BIAŁY)
- 3 COKÓŁ - PŁYTKI KLINKIEROWE (KOLOR BEŻOWY)
- 4 OKŁADZINA - PŁYTKI KLINKIEROWE (KOLOR BEŻOWY)
- 5 OKŁADZINA - DESKA ELEWACYJNA (KOLOR JASNY BRĄZ)
- 6 OKŁADZINA - PŁYTY ELEWACYJNE, NP. HPL (KOLOR JASNY BRĄZ)
- 7 STOLARKA OKIENNA ENERGOOSZCZĘDNA OKNOPLAST PIXEL (KOLOR JASNY BRĄZ)
- 8 PARAPET ZEWNĘTRZNY (KOLOR JASNY BRĄZ)
- 9 DRZWI ZEWNĘTRZNE (KOLOR JASNY BRĄZ)
- 10 OKNO POŁACIOWE FAKRO (W KOLORZE POKRYCIA DACHU)
- 11 RYNNY, RURY SPUSTOWE, ŁAŃCUCH (KOLOR STALOWOSZARY)
- 12 OBRÓBKA BLACHARSKA (KOLOR STALOWOSZARY)
- 13 BALUSTRA DREWNIANA (KOLOR JASNY BRĄZ)
- 14 ELEMENTY DREWNIANE (KOLOR JASNY BRĄZ)
- 15 KOMINEK WENTYLACYJNY SYSTEMOWY (W KOLORZE POKRYCIA DACHU)
- 16 KOMIN: WYKOŃCZENIE - PŁYTKI ELEWACYJNE KLINKIEROWE (KOLOR BEŻOWY), BETONOWA CZAPA WYKOŃCZENIE - TYNK MOZAIKOWY TERMO ORGANIKA (KOLOR BIAŁY)
- 17 TARAS I SCHODY ZEWNĘTRZNE WYKOŃCZENIE - PŁYTKI TARASOWE (KOLOR BRĄZOWY - IMITACJA DREWNA)
- 18 BETONOWA DONICA, WYKOŃCZENIE - OKŁADZINA KLINKIEROWA (KOLOR BEŻOWY)
- 19 BRAMA GARAŻOWA SEGMENTOWA (KOLOR JASNY BRĄZ)
- 20 PODJAZD WEDŁUG WYBRANEJ TECHNOLOGII

**dobredomy**

Dobre Domy Flak & Abramowicz Sp. z o.o. Spółka komandytowa  
53-611 Wrocław, ul. Strzegomska 2-4, tel: (71) 352-04-40  
www.dobredomy.pl e-mail: biuro@dobredomy.pl

projektant: mgr inż. arch. Beata Wąsik  
mgr inż. arch. Tomasz Flak  
mgr inż. arch. Katarzyna Płaczek

opracowanie: mgr inż. arch. Aleksandra Wiecezorek

adres inwestycji: **Pacel, de. nr. 393/9**

adaptacja: **Marian Szudra**

data: **02.2021**

**MARIAN SZUDRA**

nazwa obiektu: DOM JEDNORODZINNY

**BIANKA III**

wersja odbicie lustrzane


tytuł rysunku:

**ELEWACJA FRONTOWA I BOCZNA**


branża: ARCH. skala rys. 1:100

nr rys. A1

**06.2021.**

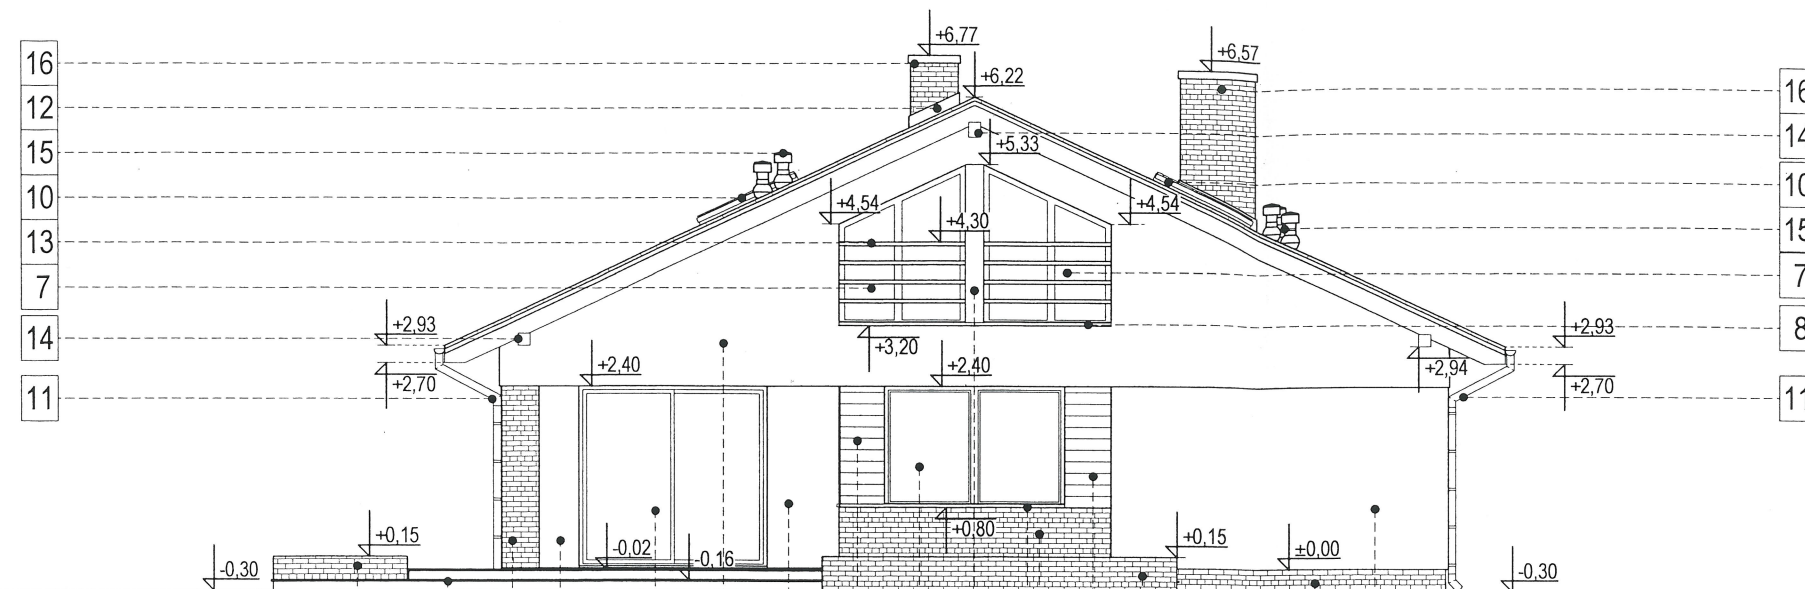

ELEVACJA OGRODOWA

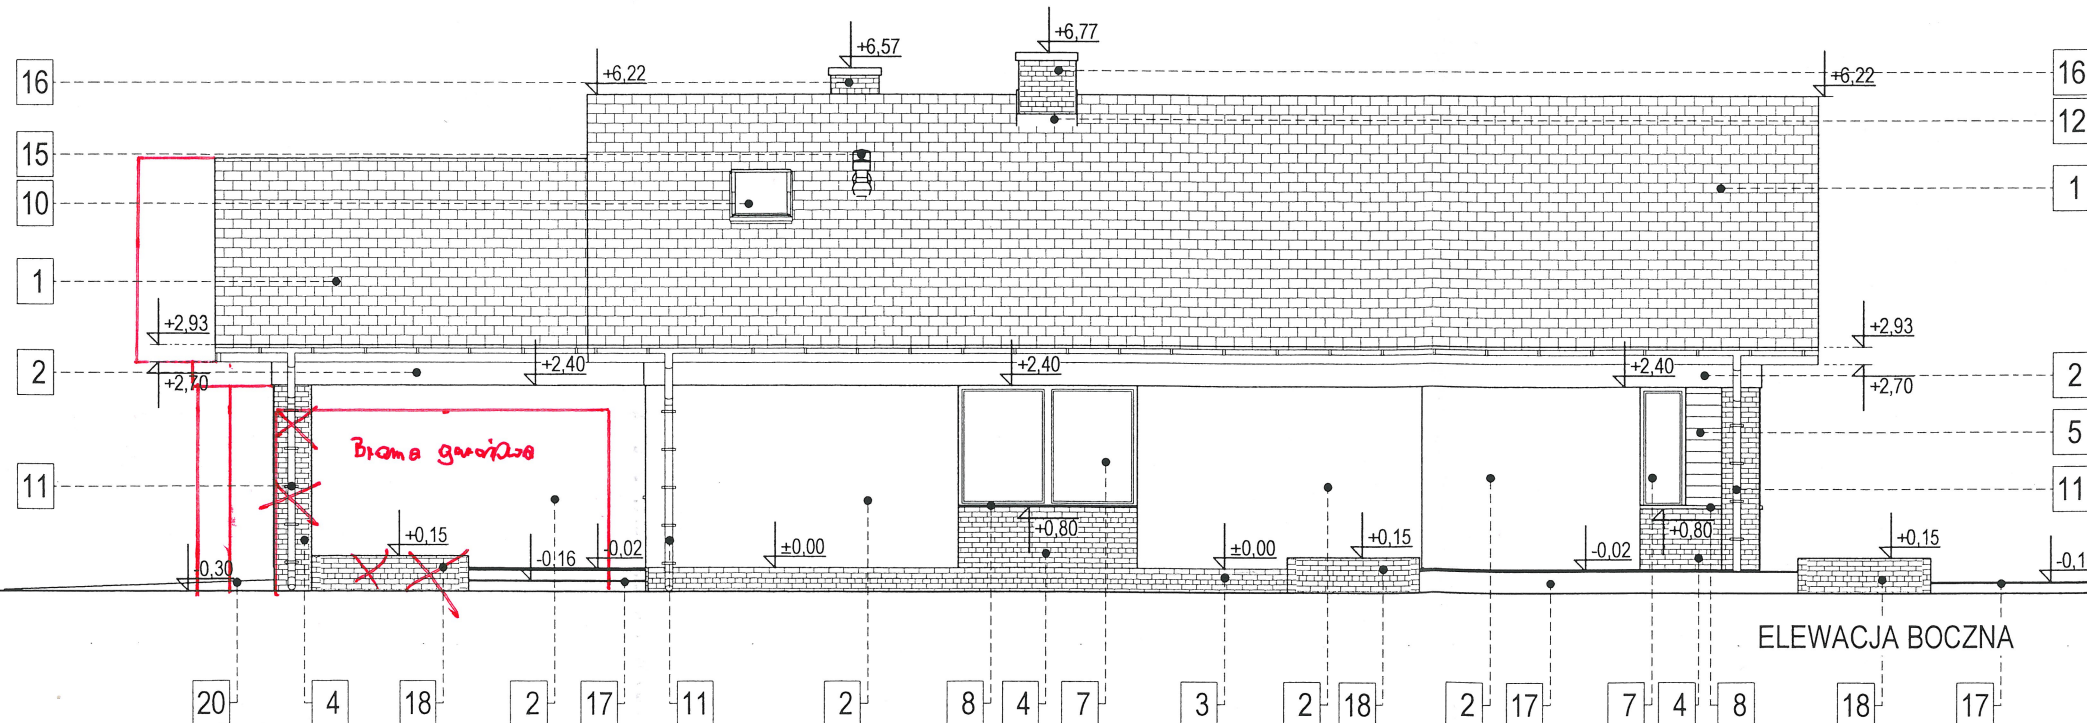

ELEVACJA BOCZNA

#### UWAGA :

1. Wszystkie wymiary sprawdzić na budowie.
2. Roboty budowlano-instalacyjne muszą być prowadzone z równoległą koordynacją międzybranżową.
3. Przed przystąpieniem do robót wykonawca powinien zapoznać się z całością dokumentacji branżowej.
4. W sprawach nieokreślonych dokumentacją obowiązującą:
  - warunki techniczne wykonania i odbioru robót budowlano-montażowych
  - normy Polskiego Komitetu Normalizacyjnego
  - instrukcje, wytyczne, świadectwa dopuszczenia, atesty Instytutu Techniki Budowlanej
  - warunki techniczne producentów i dostawców materiałów budowlano instalacyjnych

#### ZESTAWIENIE MATERIAŁÓW WYKOŃCZENIOWYCH ELEVACJI

- 1 DACHÓWKA CERAMICZNA LUB CEMENTOWA CREATON (KOLOR GRAFITOWY)
- 2 TYNK TERMO ORGANIKA (KOLOR BIAŁY)
- 3 COKÓŁ - PŁYTKI KLINKIEROWE (KOLOR BEŻOWY)
- 4 OKŁADZINA - PŁYTKI KLINKIEROWE (KOLOR BEŻOWY)
- 5 OKŁADZINA - DESKA ELEWACYJNA (KOLOR JASNY BRĄZ)
- 6 OKŁADZINA - PŁYTY ELEWACYJNE, NP. HPL (KOLOR JASNY BRĄZ)
- 7 STOLARKA OKIENNA ENERGOOSZCZĘDNA OKNOPLAST PIXEL (KOLOR JASNY BRĄZ)
- 8 PARAPET ZEWNĘTRZNY (KOLOR JASNY BRĄZ)
- 9 DRZWI ZEWNĘTRZNE (KOLOR JASNY BRĄZ)
- 10 OKNO POŁACIOWE FAKRO (W KOLORZE POKRYCIA DACHU)
- 11 RYNNY, RURY SPUSTOWE, ŁAŃCUCH (KOLOR STALOWOSZARY)
- 12 OBRÓBKA BLACHARSKA (KOLOR STALOWOSZARY)
- 13 BALUSTRA DREWNIANA (KOLOR JASNY BRĄZ)
- 14 ELEMENTY DREWNIANE (KOLOR JASNY BRĄZ)
- 15 KOMINEK WENTYLACYJNY SYSTEMOWY (W KOLORZE POKRYCIA DACHU)
- 16 KOMIN: WYKOŃCZENIE - PŁYTKI ELEWACYJNE KLINKIEROWE (KOLOR BEŻOWY), BETONOWA CZAPA: WYKOŃCZENIE - TYNK MOZAIKOWY TERMO ORGANIKA (KOLOR BIAŁY)
- 17 TARAS I SCHODY ZEWNĘTRZNE WYKOŃCZENIE - PŁYTKI TARASOWE (KOLOR BRĄZOWY - IMITACJA DREWNA)
- 18 BETONOWA DONICA, WYKOŃCZENIE - OKŁADZINA KLINKIEROWA (KOLOR BEŻOWY)
- 19 BRAMA GARAŻOWA SEGMENTOWA (KOLOR JASNY BRĄZ)
- 20 PODJAZD WEDŁUG WYBRANEJ TECHNOLOGII

**dobredomy**

Dobre Domy Flak&Abramowicz Sp. z o.o. Spółka komandytowa  
53-611 Wrocław, ul. Strzegomska 2-4, tel: (71)352-04-40  
www.dobredomy.pl e-mail: biuro@dobredomy.pl

projektant: mgr inż. arch. Beata Wąsik  
mgr inż. arch. Tomasz Flak  
mgr inż. arch. Katarzyna Płaczek

opracowanie: mgr inż. arch. Aleksandra Wieczorek

adres inwestycji: **Raśka 393/9**

adaptacja: **Marian Szudra**

data: **06.2021**

**MARIAN SZUDRA**

nazwa obiektu:

DOM JEDNORODZINNY

**BIANKA III**

wersja odbicie lustrzane

tytuł rysunku:

ELEVACJA OGRODOWA I BOCZNA

branża: ARCH.

skala rys. 1:100

nr rys. A2

06.2021