


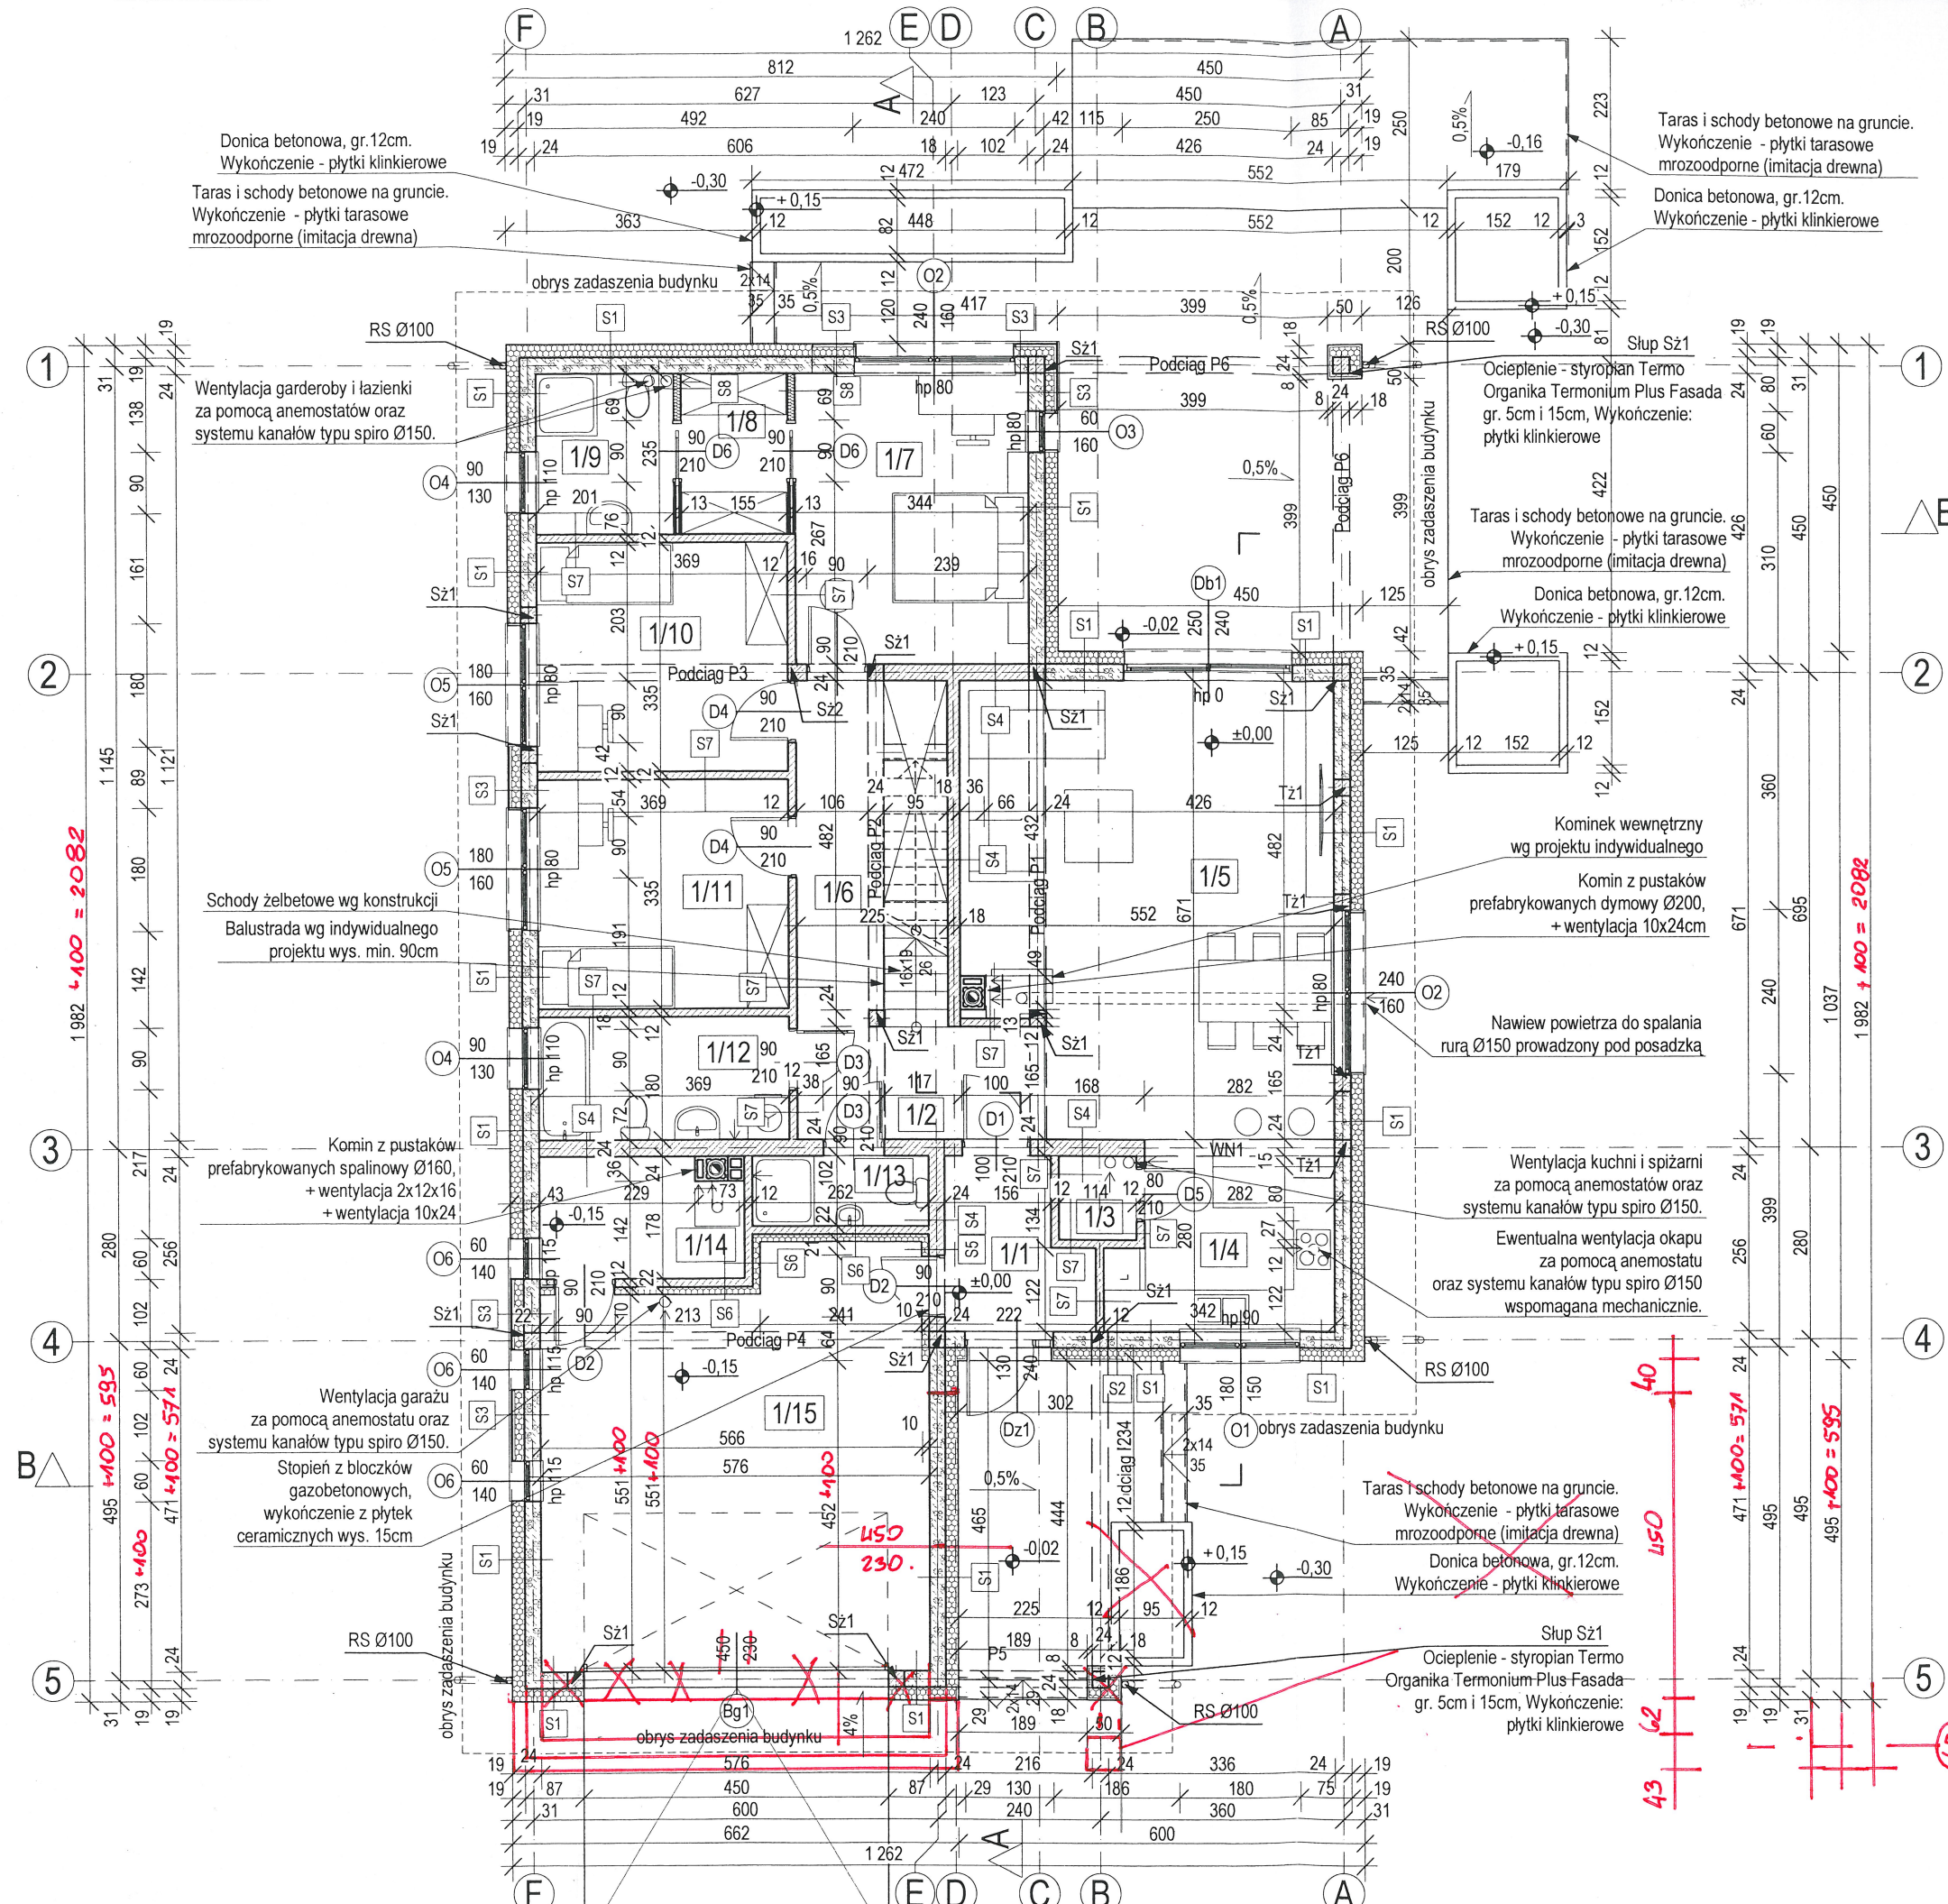

UWAGA !
WSZYSTKIE WYMIARY SPRAWDZIĆ NA BUDOWIE

- Roboty budowlano-instalacyjne muszą być prowadzone z równoległą koordynacją międzybranżową. Przed przystąpieniem do robót wykonawca powinien zapoznać się z całością dokumentacji branżowej.
- W sprawach nieokreślonych dokumentacją obowiązują:
 - warunki techniczne wykonania i odbioru robót budowlano-montażowych
 - normy Polskiego Komitetu Normalizacyjnego
 - instrukcje, wytyczne, świadectwa dopuszczenia, atesty Instytutu Techniki Budowlanej
 - warunki techniczne producentów i dostawców materiałów budowlano instalacyjnych
- Wymiary otworów okiennych podane są w świetle ościeży.
- Powierzchnie pomieszczeń podane są wg. stanu wykończonego ścian (tynk gr.1 cm).
- Poziomy okien podane są wg. stanu wykończonego posadzki w danym pomieszczeniu.
- Do rusztu kominka powietrze do spalania należy doprowadzić z zewnątrz przewodem pod posadzką Ø150.
- Warstwy ścian zewnętrznych i wewnętrznych wykonać wg opisu na rysunku A7.

ŚCIANY ZEWNĘTRZNE:

- murowane z bloczków gazobetonowych typu 600 gr. 24cm na zaprawie klejowej ocieplone metodą lekką mokrą w systemie TERMO ORGANIKA gr. 14(Termonium), 16(Termonium), 18 i 20cm na części wykończone okładziną z płytek klinkierowych, na części okładziną z płyt elewacyjnych, np. HPL i desek elewacyjnych wg rys. elewacji.

ŚCIANY WEWNĘTRZNE NOŚNE:

- murowane z bloczków silikatowych gr. 18 i 24cm na zaprawie klejowej

ŚCIANY DZIAŁOWE:

- parter - murowane z bloczków silikatowych gr. 12cm/8cm na zaprawie cem.-wap.

KOMINY:

Kominy dymowe i wentylacyjne systemowe prefabrykowane

- wymiar kanału wentylacyjnego 10x24, 12x16
- wymiary kanału dymowego Ø200 (dostosować do wybranego pieca i wkładu kominkowego)

Komin spalinowy systemowy

- stosować układ pionowy koncentryczny powietrzno - spalinowy Ø80/125, lub umieścić przewód ze stali nierdzewnej Ø80 w ceramicznym przewodzie spalinowym Ø160.
- Układy zakończyć czepnią powietrza z daszkiem

Zestawienie pomieszczeń parteru				
	Nr	Nazwa pomieszczenia	Rodzaj posadzki	Powierzchnia
Pow. użytkowa				
	1/1	Wiatrołap	plytki ceramiczne	4,70
	1/2	Hall	panele drewniane	6,00
	1/3	Spizarnia	plytki ceramiczne	1,34
	1/4	Kuchnia	plytki ceramiczne	8,56
	1/5	Pokoj dzienny + jadalnia	panele drewniane	34,35
	1/6	Korytarz	panele drewniane	8,64
	1/7	Pokoj	panele drewniane	14,54
	1/8	Garderoba	panele drewniane	3,60
	1/9	Lazienka	plytki ceramiczne	4,67
	1/10	Pokoj	panele drewniane	12,22
	1/11	Pokoj	panele drewniane	12,22
	1/12	Lazienka	plytki ceramiczne	6,53
	1/13	Lazienka	plytki ceramiczne	2,80
				119,97 m²
Pow. pomocnicza				
	1/14	Pom. gospodarcze	plytki ceramiczne	5,02
	1/15	Garaż	plytki ceramiczne	38,26
				43,28 m²

dobredomy
Dobre Domy Flak & Abramowicz Sp. z o.o. Spółka komandytowa
53-611 Wrocław, ul. Strzegomska 2-4, tel: (71)352-04-40
www.dobredomy.pl e-mail: biuro@dobredomy.pl

nazwa obiektu:
DOM JEDNORODZINNY
BIANKA III
wersja odbicie lustrzane

projektant:
mgr inż. arch. Beata Wąsik
mgr inż. arch. Tomasz Flak
mgr inż. arch. Katarzyna Placzek

nr uprawnień:
391/91/UW

podpis:

tytuł rysunku:
RZUT PARTERU

opracowanie:
mgr inż. arch. Aleksandra Wiecezorek

adres inwestycji:
Raśki, d. p. 393/9

branża:
ARCH.

skala rys.
1:100

adaptacja:

nr rys.
A3

06.2021.

MARIAN SZUDRA