


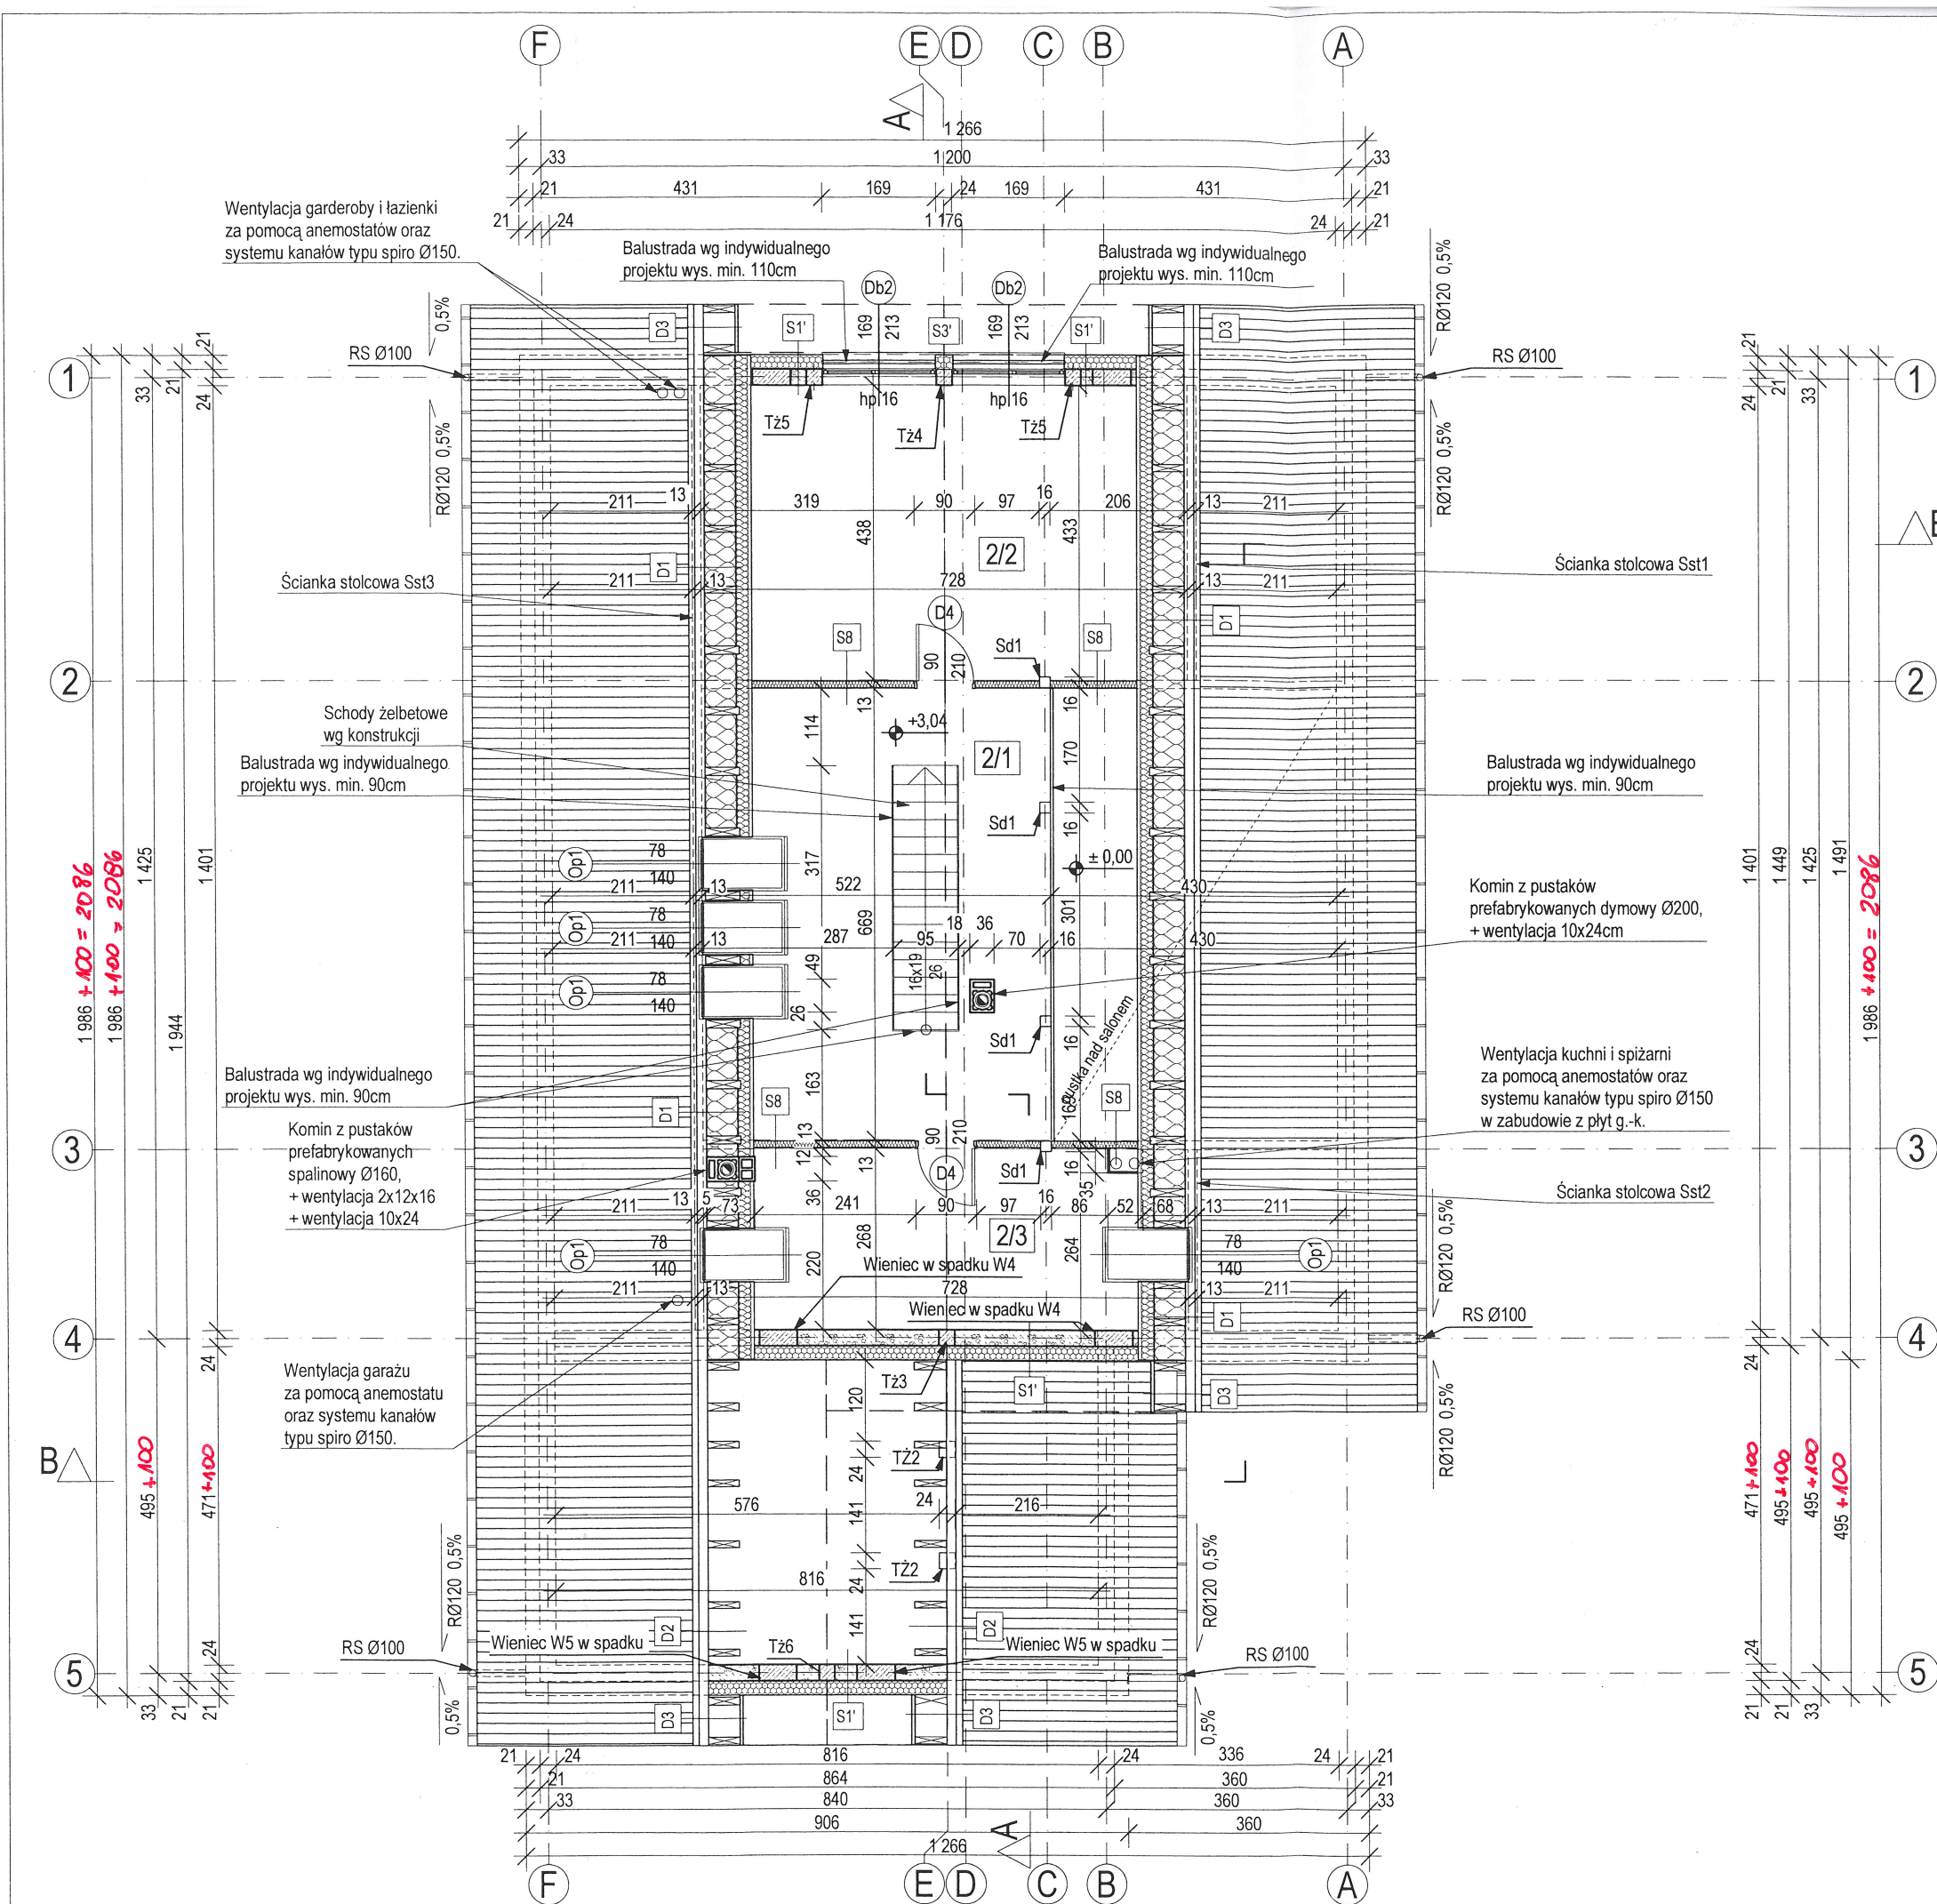

# UWAGA ! WSZYSTKIE WYMIARY SPRAWDZIĆ NA BUDOWIE

1. Roboty budowlano-instalacyjne muszą być prowadzone z równoległą koordynacją międzybranżową. Przed przystąpieniem do robót wykonawca powinien zapoznać się z całością dokumentacji branżowej.
2. W sprawach nieokreślonych dokumentacją obowiązującą:
  - warunki techniczne wykonania i odbioru robót budowlano-montażowych
  - normy Polskiego Komitetu Normalizacyjnego
  - instrukcje, wytyczne, świadectwa dopuszczenia, atesty Instytutu Techniki Budowlanej
  - warunki techniczne producentów i dostawców materiałów budowlano instalacyjnych
3. Wymiary otworów okiennych podane są w świetle ościeży.
4. Powierzchnie pomieszczeń podane są wg. stanu wykończonego ścian (tynk gr. 1 cm).
5. Poziomy okien podane są wg. stanu wykończonego posadzki w danym pomieszczeniu.
6. Do rusztu kominka powietrze do spalania należy doprowadzić z zewnątrz przewodem pod posadzką Ø150.
7. Warstwy ścian zewnętrznych i wewnętrznych wykonać wg opisu na rysunku A7.

## ŚCIANY ZEWNĘTRZNE:

- murowane z bloczków gazobetonowych typu 600 gr. 24cm na zaprawie klejowej ocieplone metoda lekką mokrą w systemie TERMO ORGANIKA gr. 21cm na części wykończone tynkiem Termo Organika wg rys. elewacji.

## ŚCIANY WEWNĘTRZNE NOSNE:

- murowane z bloczków silikatowych gr. 18 i 24cm na zaprawie klejowej

## ŚCIANY DZIAŁOWE:

- płyty g-k na ruszcie drewnianym lub stalowym wypełnionym wełną mineralną, w pomieszczeniach sanitarnych odporne na wilgoć.

## KOMINY:

- Kominy dymowe i wentylacyjne systemowe prefabrykowane
  - wymiar kanału wentylacyjnego 10x24, 12x16
  - wymiary kanału dymowego Ø200 (dostosować do wybranego pieca i wkładu kominkowego)
- Komin spalinowy systemowy
  - stosować układ pionowy koncentryczny powietrzno - spalinowy Ø80/125, lub umieścić przewód ze stali nierdzewnej Ø80 w ceramicznym przewodzie spalinowym Ø160.
  - Układy zakończyć czerpnią powietrza z daszkiem

## Zestawienie powierzchni strychu

| Nr  | Nazwa pom.      | Rodzaj posadzki | Powierzchnia | Pow. podłogi |
|-----|-----------------|-----------------|--------------|--------------|
| 2/1 | Strych/Antre... | panele          | 15,89        | 31,27        |
| 2/2 | Strych/Pokój    | panele          | 17,82        | 31,75        |
| 2/3 | Strych/Pokój    | panele          | 5,87         | 18,95        |

**CZERWONA PIECZĄTKA  
POTWIERDZAJĄCA ORYGINALNOŚĆ  
PROJEKTU**

**Dobre Domy**  
Flak & Abramowicz  
Spółka z o.o.  
Spółka Komandytowa

|   |  |                                                                                      |  |
|---|--|--------------------------------------------------------------------------------------|--|
| <b>dobredomy</b><br>Dobre Domy Flak & Abramowicz Sp. z o.o. Spółka komandytowa<br>53-611 Wrocław, ul. Strzegomska 2-4, tel: (71)352-04-40<br>www.dobredomy.pl e-mail: biuro@dobredomy.pl |  | nazwa obiektu:<br>DOM JEDNORODZINNY<br><b>BIANKA III</b><br>wersja odbicie lustrzane |  |
| projektant:<br>mgr inż. arch. Beata Waśik<br>mgr inż. arch. Tomasz Flak<br>mgr inż. arch. Katarzyna Płaczek                                                                              |  | tytuł rysunku:<br><b>ADAPTACJA<br/>STRYCHU</b>                                       |  |
| opracowanie:<br>mgr inż. arch. Aleksandra Wiecezorek   |  | branża:<br>ARCH.                                                                     |  |
| adres inwestycji:<br><b>Raśki, dr. A. 393/9</b>   |  | skala rys.<br><b>1:100</b>                                                           |  |
| adaptacja:<br><b>Marian Szudra</b><br>64-000 Kościan, ul. Nieślawa 20<br>Upr. do Proj. i Kier.<br>m.ewid. 213/90/70                                                                      |  | nr rys.<br><b>A3.1</b>                                                               |  |

06-2021.