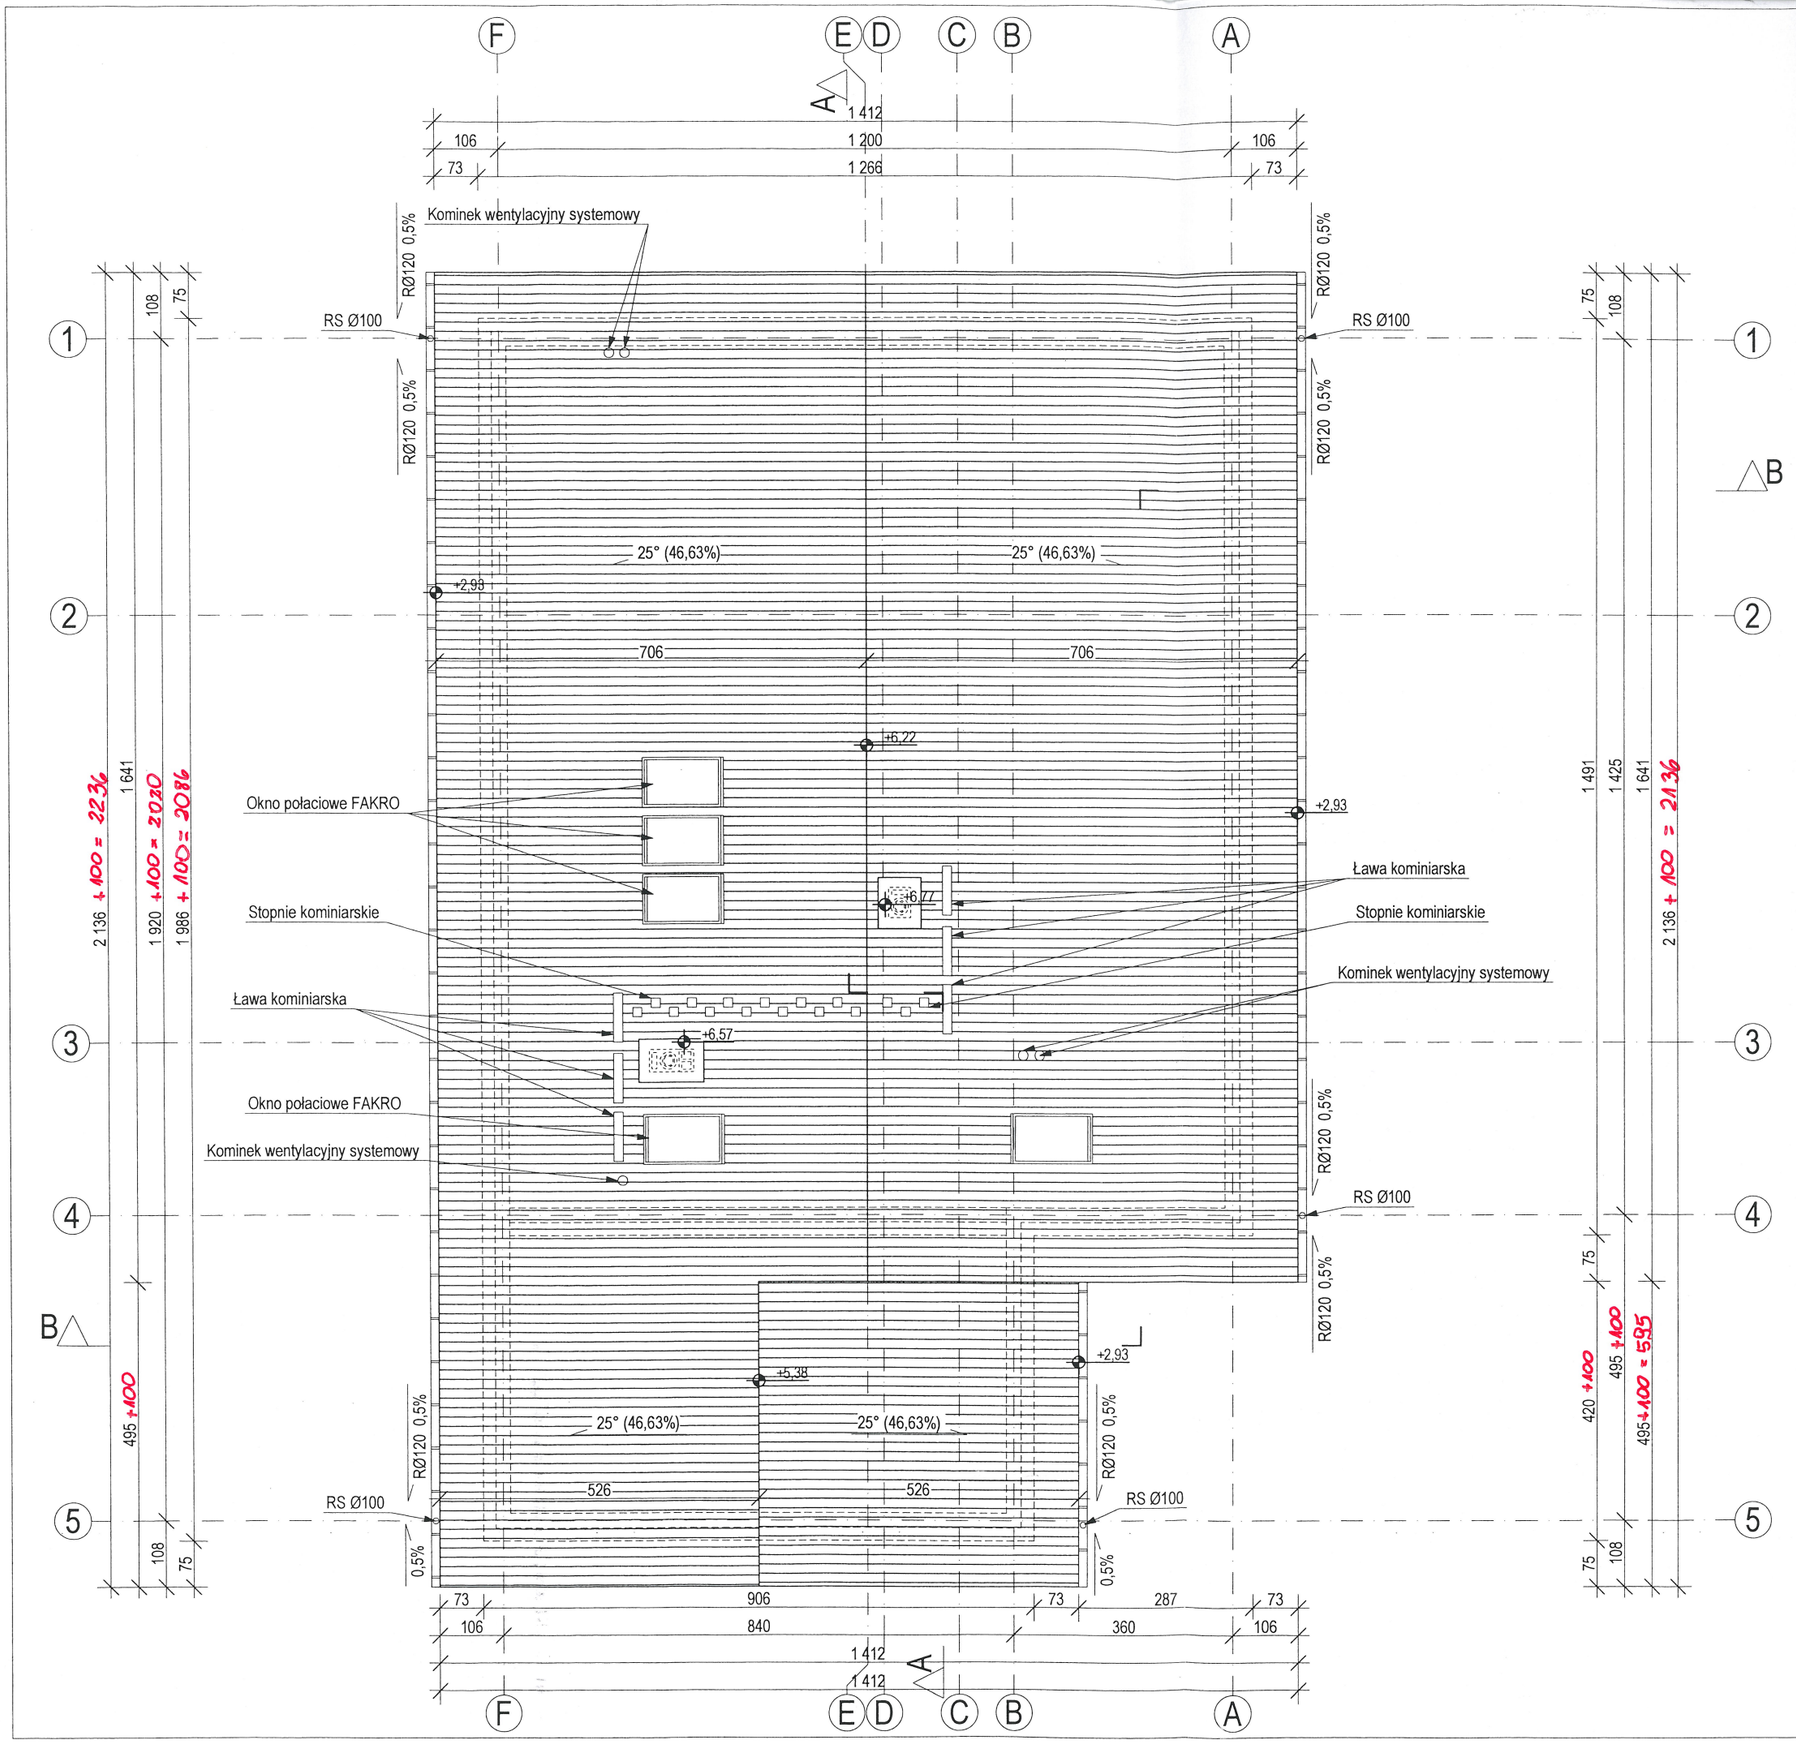

STAROSTWO POWIATOWE w Złotoryi

UWAGA !
WSZYSTKIE WYMIARY SPRAWDZIĆ NA BUDOWIE

1. Roboty budowlano-instalacyjne muszą być prowadzone z równoległą koordynacją międzybranżową. Przed przystąpieniem do robót wykonawca powinien zapoznać się z całością dokumentacji branżowej.
2. W sprawach nieokreślonych dokumentacją obowiązują:
- warunki techniczne wykonania i odbioru robót budowlano-montażowych
- normy Polskiego Komitetu Normalizacyjnego
- instrukcje, wytyczne, świadectwa dopuszczenia, atesty Instytutu Techniki Budowlanej
- warunki techniczne producentów i dostawców materiałów budowlano instalacyjnych

WYKOŃCZENIE DACHU:
1. Dachówka cementowa lub ceramiczna CREATON, montaż wg wskazówek producenta
2. Rynny i rury spustowe o przekrojach podanych na rysunkach.
3. Rynny z blachy stalowej powlekanej lub z PCV mocowane do okapu hakami co 50cm.
4. Rury spustowe z blachy stalowej powlekanej lub z PCV mocowane do ściany hakami co 100cm
5. Styk dachu z kominem uszczelnić fartuchem z blachy stalowej powlekanej 0,5 mm w kolorze stalowoszarym
6. Zastosować wywietrzniki kalenicowe i nawiewy okapowe
7. W miejscach newralgicznych (kosze, krawędzie, kalenice) zastosować dodatkową warstwę folii "GLOBE"
8. Okna dachowe FAKRO - montaż wg wskazówek producenta. Jedno z okien połaciowych przystosować do funkcji wyłazu dachowego - zamontować wg wskazówek producenta.
9. Odprowadzenie wody deszczowej z rur spustowych do kanalizacji deszczowej wg osobnego opracowania

POWIERZCHNIA DACHU:
- kąt nachylenia 25° - 314,52 m²

CZERWONA PIECZĄTKA POTWIERDZA ORYGINALNOŚĆ PROJEKTU
Dobre Domy
Flak & Abramowicz Spółka z o.o. Spółka Komandytowa

dobredomy
Dobre Domy Flak&Abramowicz Sp. z o.o. Spółka komandytowa
53-611 Wrocław, ul. Strzegomska 2-4, tel: (71)352-04-40
www.dobredomy.pl e-mail: biuro@dobredomy.pl

nazwa obiektu: DOM JEDNORODZINNY **BIANKA III** wersja odbicie lustrzane

projektant: mgr inż. arch. Beata Wąsik, mgr inż. arch. Tomasz Flak, mgr inż. arch. Katarzyna Płaczek — nr uprawnień: 391/91/UW — podpis:

opracowanie: mgr inż. arch. Aleksandra Wieczorek

tytuł rysunku: RZUT DACHU

adres inwestycji: Racot, dz. nr. 393/9

adaptacja:

branża:	skala rys.
ARCH.	1:100
data: 02.2021	nr rys. A4

06.2021 r.