


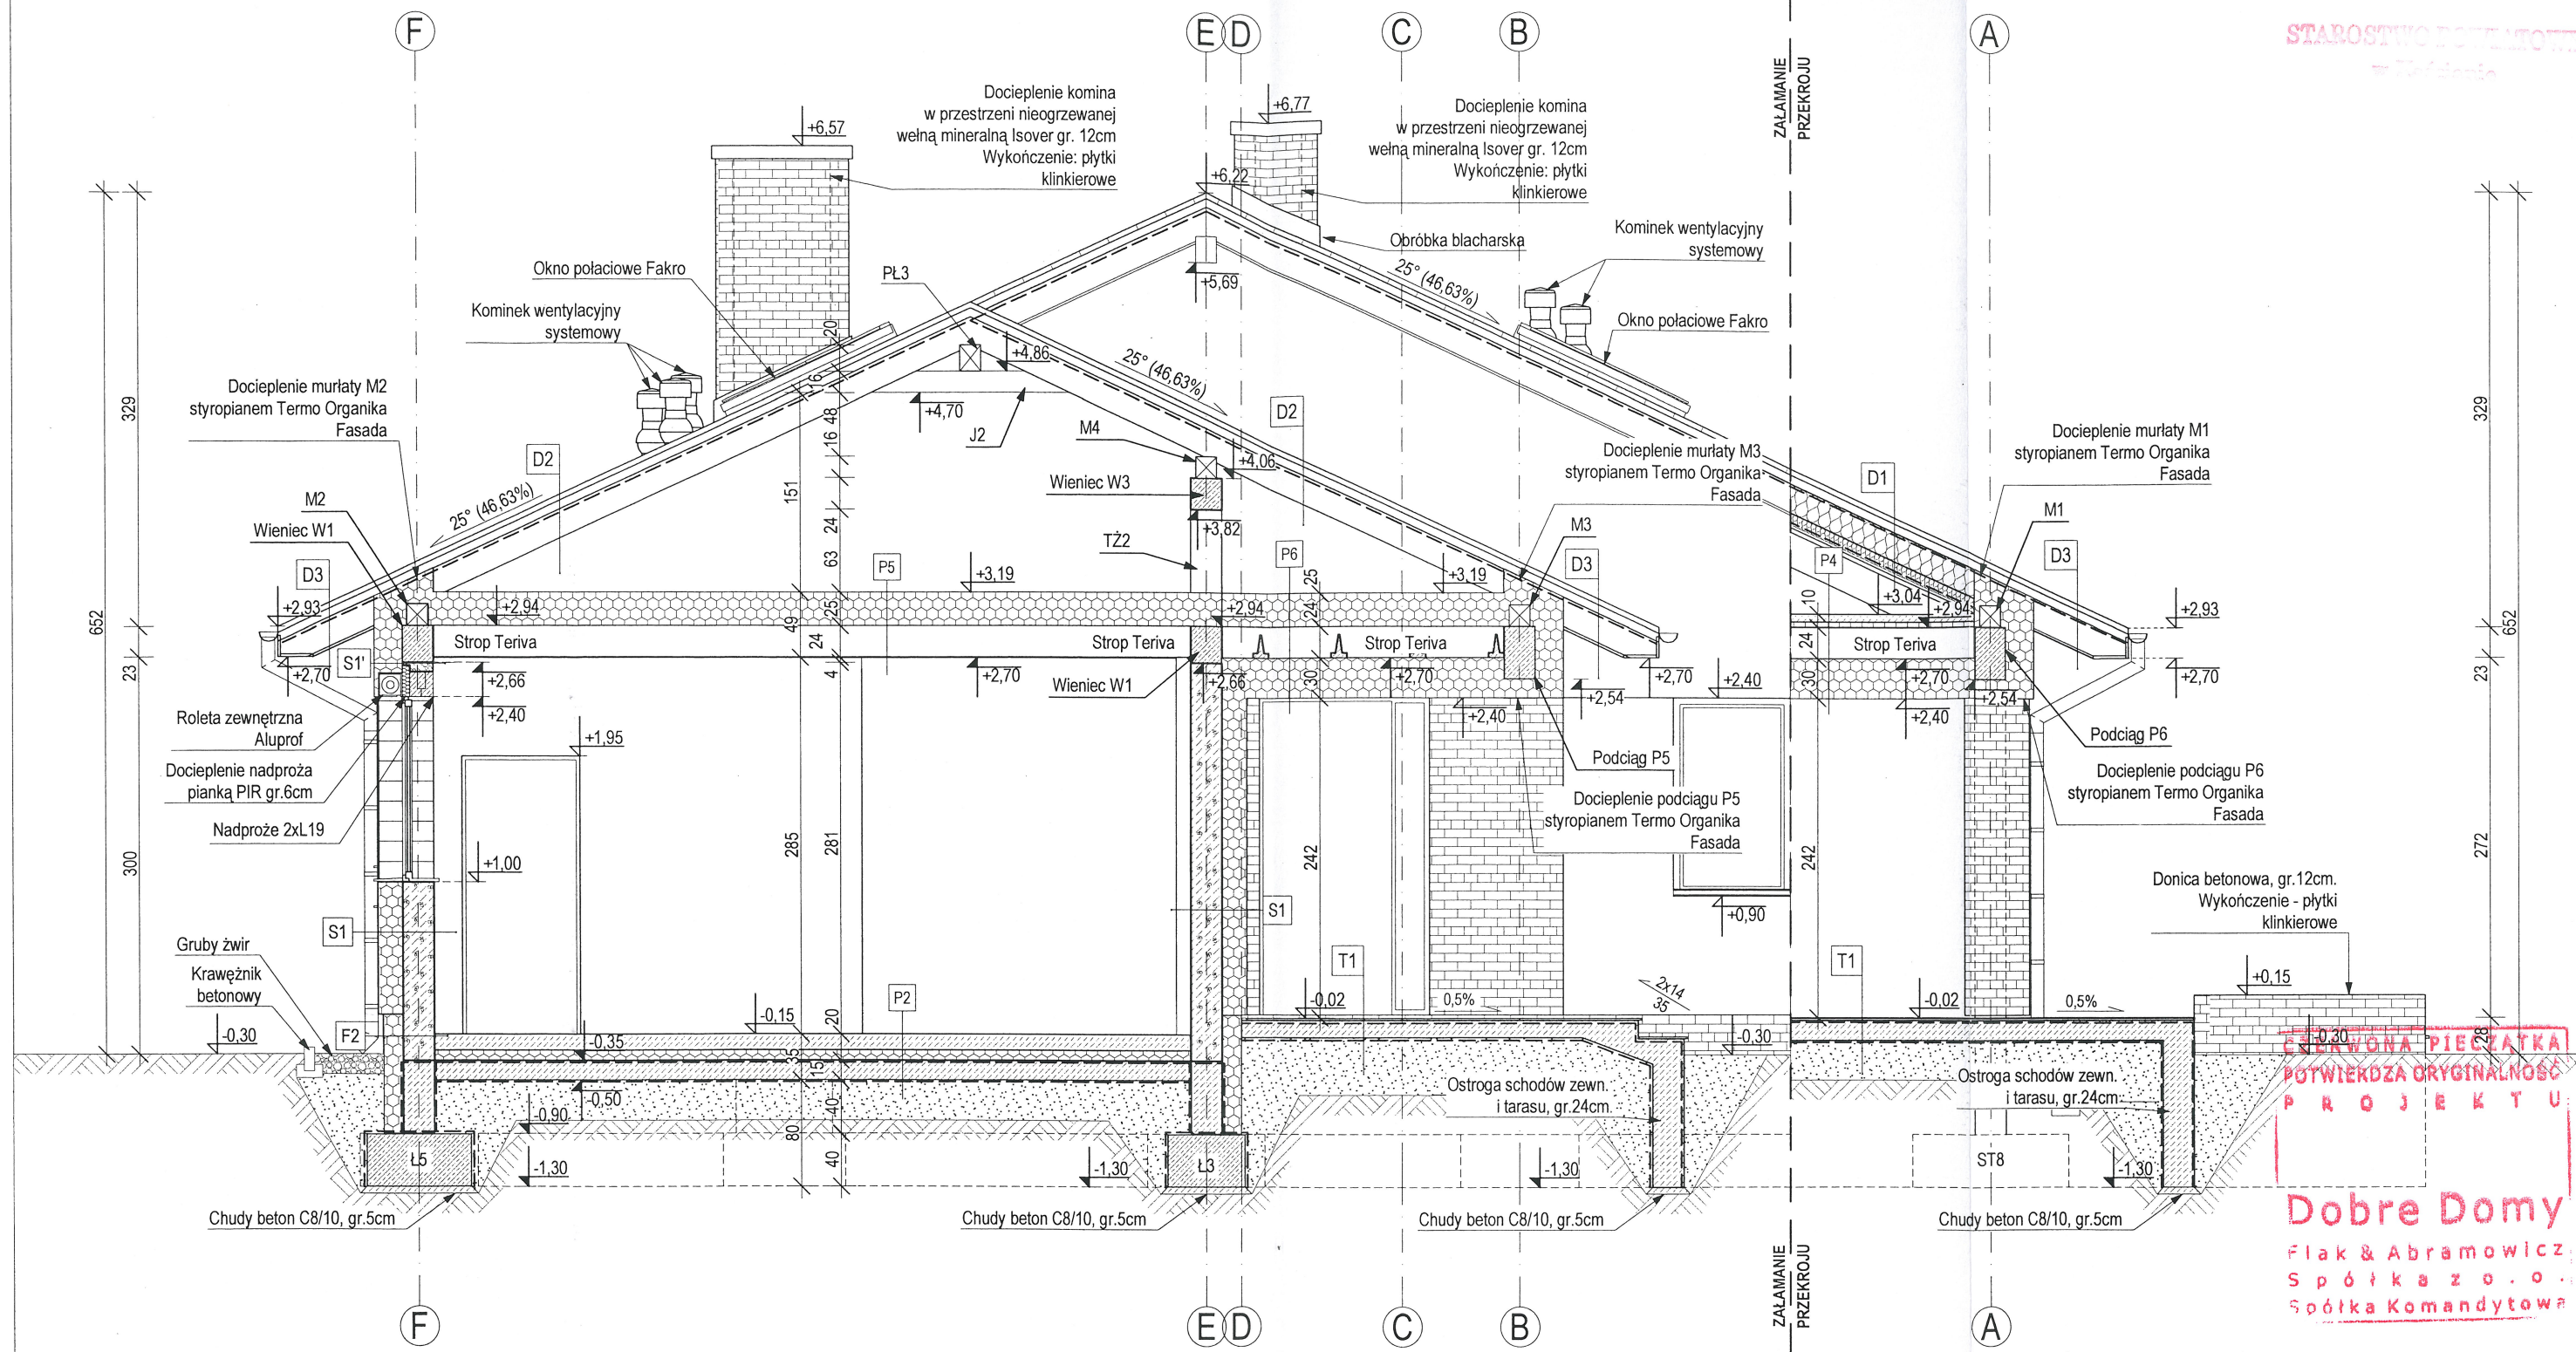

UWAGA ! WSZYSTKIE WYMIARY SPRAWDZIĆ NA BUDOWIE

- Roboty budowlano-instalacyjne muszą być prowadzone z równoległą koordynacją międzybranżową. Przed przystąpieniem do robót wykonawca powinien zapoznać się z całością dokumentacji branżowej.
- W sprawach nie określonych dokumentacją obowiązującą:
 - warunki techniczne wykonania i odbioru robót budowlano- montażowych - normy Polskiego Komitetu Normalizacyjnego
 - instrukcje, wytyczne, świadectwa dopuszczenia, atesty Instytutu Techniki Budowlanej
 - warunki techniczne producentów i dostawców materiałów budowlano instalacyjnych
- Poziomy okien podane są wg. stanu wykończonego posadzki w danym pomieszczeniu.
- Dla projektowych izolacji przeciwwilgociowych przyjęto poziom ustabilizowany lustra wody gruntowej poniżej posadowienia ław i stóp fundamentowych.
- Przyjęto poziom posadowienia 1,00 m p.p.t. W ramach adaptacji dostosować poziom posadowienia do lokalnych warunków gruntowo-wodnych występujących w obrębie lokalizacji budynku.
- Zbrojenie elementów żelbetowych i przekroje elementów drewnianych podano na rysunkach konstrukcyjnych.

- Wszystkie elementy drewniane przed wbudowaniem zaimpregnować zgodnie z opisem technicznym.
- Przy ocieplaniu ścian stosować się do wytycznych wybranego producenta ocieplenia.
- Płyty betonowe tarasu i podestu wejściowego oddylać od budynku.
- Wykończenie ścian wg rysunków elewacji
- Zestwienie warstw przegród budynku pokazano na rys. A7
- W projekcie zastosowano rolety firmy Aluprof o wielkości kasety SP/180. Przed wykonaniem nadproży należy sprawdzić wielkość kasety pod kątem planowanego profilu rolety oraz obciążenie wiatrem. W przypadku konieczności zastosowania rolety o innych rozmiarach należy skorygować elementy konstrukcyjne (nadproża, podciagi nad otworami z roletami) zgodnie z zaleceniami producenta systemu (w ramach adaptacji projektu).

Zastosowanie układu dwuwarstwowego wełny mineralnej ISOVER przy ocieplaniu dachu eliminuje powstanie mostków termicznych w krokwiach. Proponuje się zastosowanie UNI-MATY w układzie 20cm+8cm lub SUPER-MATY w układzie 18cm+10cm lub UNI-MATY 20cm+SUPER-MATY 8cm.

dobredomy Dobre Domy Flak & Abramowicz Sp. z o.o. Spółka komandytowa 53-611 Wrocław, ul. Strzegomska 2-4, tel: (71)352-04-40 www.dobredomy.pl e-mail: biuro@dobredomy.pl		nazwa obiektu: DOM JEDNORODZINNY BIANKA III wersja odbicie lustrzane	
projektant: mgr inż. arch. Beata Wąsik mgr inż. arch. Tomasz Flak mgr inż. arch. Katarzyna Płaczek		tytuł rysunku: PRZĘKRÓJ B-B	
opracowanie: mgr inż. arch. Aleksandra Wiecezorek			
adres inwestycji: Raśki, dz. nr. 393/9		branża: ARCH.	skala rys. 1:50
adaptacja: Marian Szudra 64-000 Kościan, ul. Naclawska 21/6 Upr. bud. Proj. i Kier. inżyn. 213/80/Lo		data: 02.2021	nr rys. A6

06.2021.