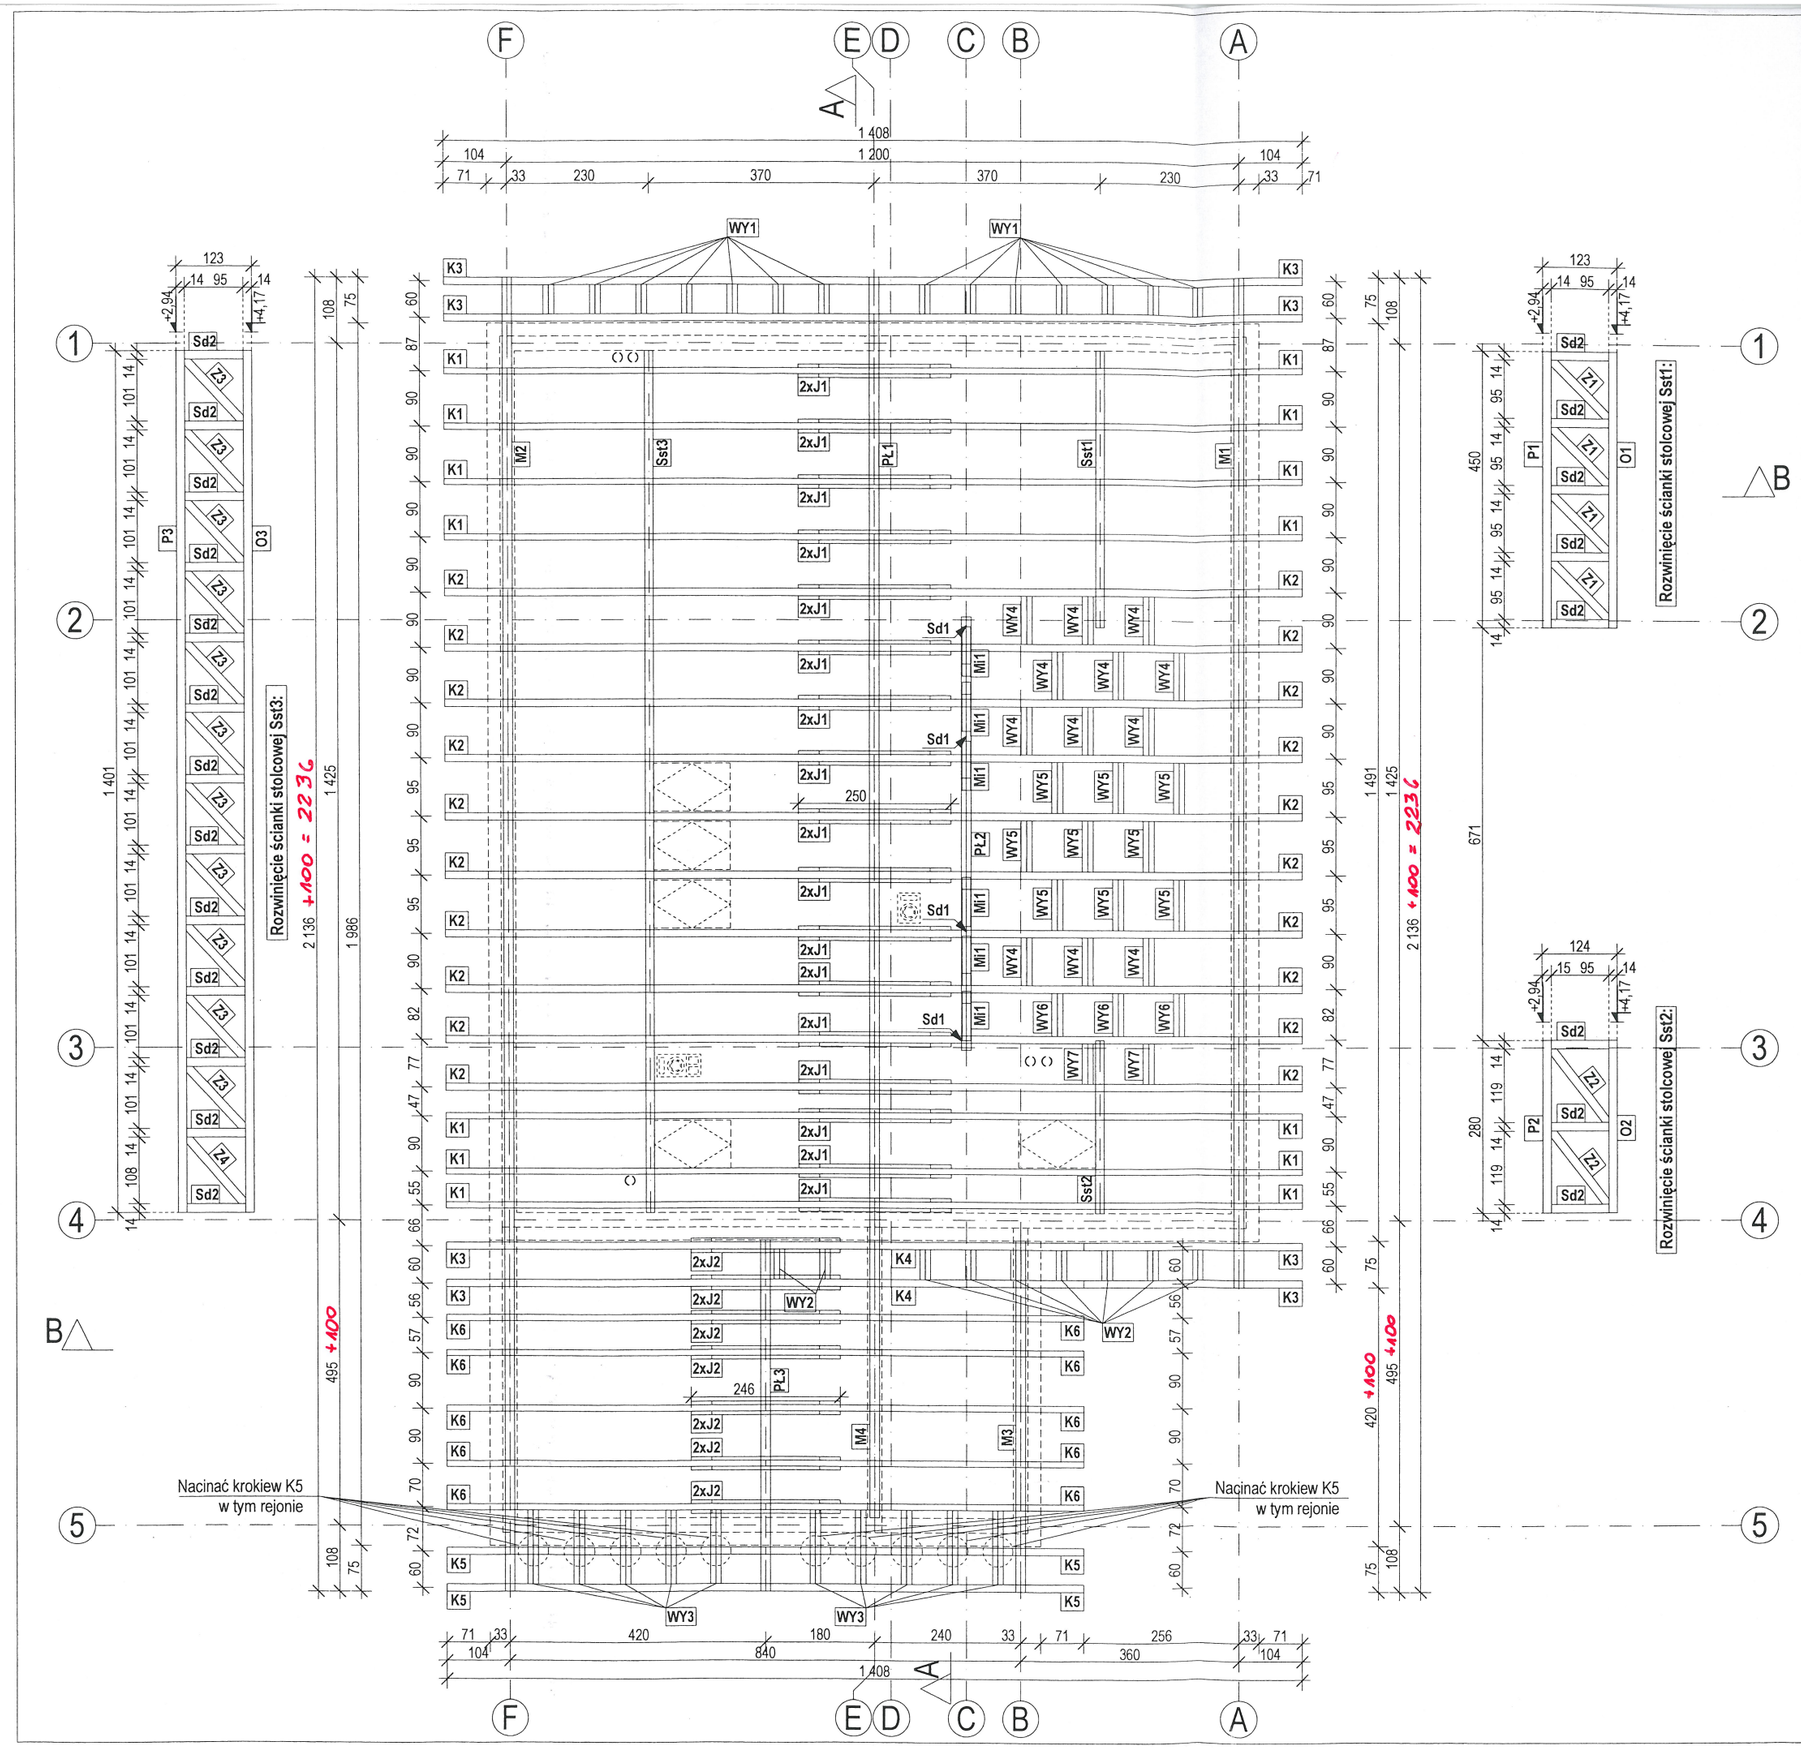

DREWNO KONSTRUKCYJNE C24

UWAGA! WSZYSTKIE WYMIARY SPRAWDZIĆ NA BUDOWIE

1. Roboty budowlano-instalacyjne muszą być prowadzone z równoległą koordynacją międzybranżową. Przed przystąpieniem do robót wykonawca powinien zapoznać się z całością dokumentacji branżowej.
2. W sprawach nie określonych dokumentacją obowiązują:
- warunki techniczne wykonania i odbioru robót budowlano-montażowych - normy Polskiego Komitetu Normalizacyjnego
- instrukcje, wytyczne, świadectwa dopuszczenia, atesty Instytutu Techniki Budowlanej
- warunki techniczne producentów i dostawców materiałów budowlano instalacyjnych
3. W przypadku różnic w wymiarach między rysunkami konstrukcyjnymi a architektonicznymi bądź innymi branżami należy powiadomić projektanta.
4. Odległości kanałów dymowych i spalinowych od nieosłoniętych elementów drewnianych min. 30cm. Elementy drewniane usytuowane w odległości max. 15cm zabezpieczyć przeciwpożarowo warstwą 2xpłyty g-k lub tynku cem-wap. 2,5cm.
5. Drewno przed wmontowaniem do konstrukcji zaimpregnować wg zaleceń producenta np. Fobos M2, Ogniochron lub Tytan
6. Styk elementów drewnianych z murem izolować papą.
7. Stężenia wiatrowe więźby wykonać z taśmy perforowanej BAN firmy Simpson Strong-Tie wg zaleceń producenta
8. Przekroje oraz rozmieszczenie łat dobrać pod kątem wymagań i zaleceń wybranego producenta dachówki

ELEMENTY WIĘŹBY:

K1, K6	- KROKWIE	10/20
K2	- KROKWIE	12/22
K3 - K5	- KROKWIE	12/20
J1, J2	- JĘTKI	6/16
M1 - M4	- MURŁATY	16/16
PŁ1, PŁ3	- PŁATWIE	16/20
PŁ2	- PŁATWIE	16/22
WY1 - WY3	- WYSUWNICE	10/20
WY4 - WY7	- WYSUWNICE	10/22
Sd1	- SŁUPKI	16/16
Mi1	- MIECZE	14/14

Elementy ścianek stolcowych Sst1 - Sst3 - wg rys. szczegółowych:

Sd2	-SŁUPKI	14/14
P1 - P3	-PODWALINY	14/14
O1 - O3	-RYGLE	14/14
Z1 - Z4	-ZASTRZAŁY	14/14

CZERWONA PIECZĄTKA POTWIERDZA ORYGINALNOŚĆ PROJEKTU

Dobre Domy
Flak & Abramowicz
Spółka z o.o.
Spółka Komandytowa

dobredomy
Dobre Domy Flak&Abramowicz Sp. z o.o. Spółka komandytowa
53-611 Wrocław, ul. Strzegomska 2-4, tel: (71)352-04-40
www.dobredomy.pl e-mail: biuro@dobredomy.pl

nazwa obiektu: DOM JEDNORODZINNY **BIANKA III** wersja odbicie lustrzane

projektant: mgr inż. Łukasz Jurasz | nr uprawnień: 161/DOŚ/11 | podpis:

tytuł rysunku: RZUT WIĘŹBY DACHOWEJ

opracowanie:

adres inwestycji: Racot, dz. nr. 393/9

branża: KONSTR. | skala rys. 1:100

adaptacja: MARIAN SZYDRA | Marian Szydra 64-000 Kościan ul. Nadawska 21/5 Upr. budow. nr 1 Kian... 21/90/Lo | data: 02.2021 | nr rys. K3

06.2021 r.