


Kocioł elektryczny.

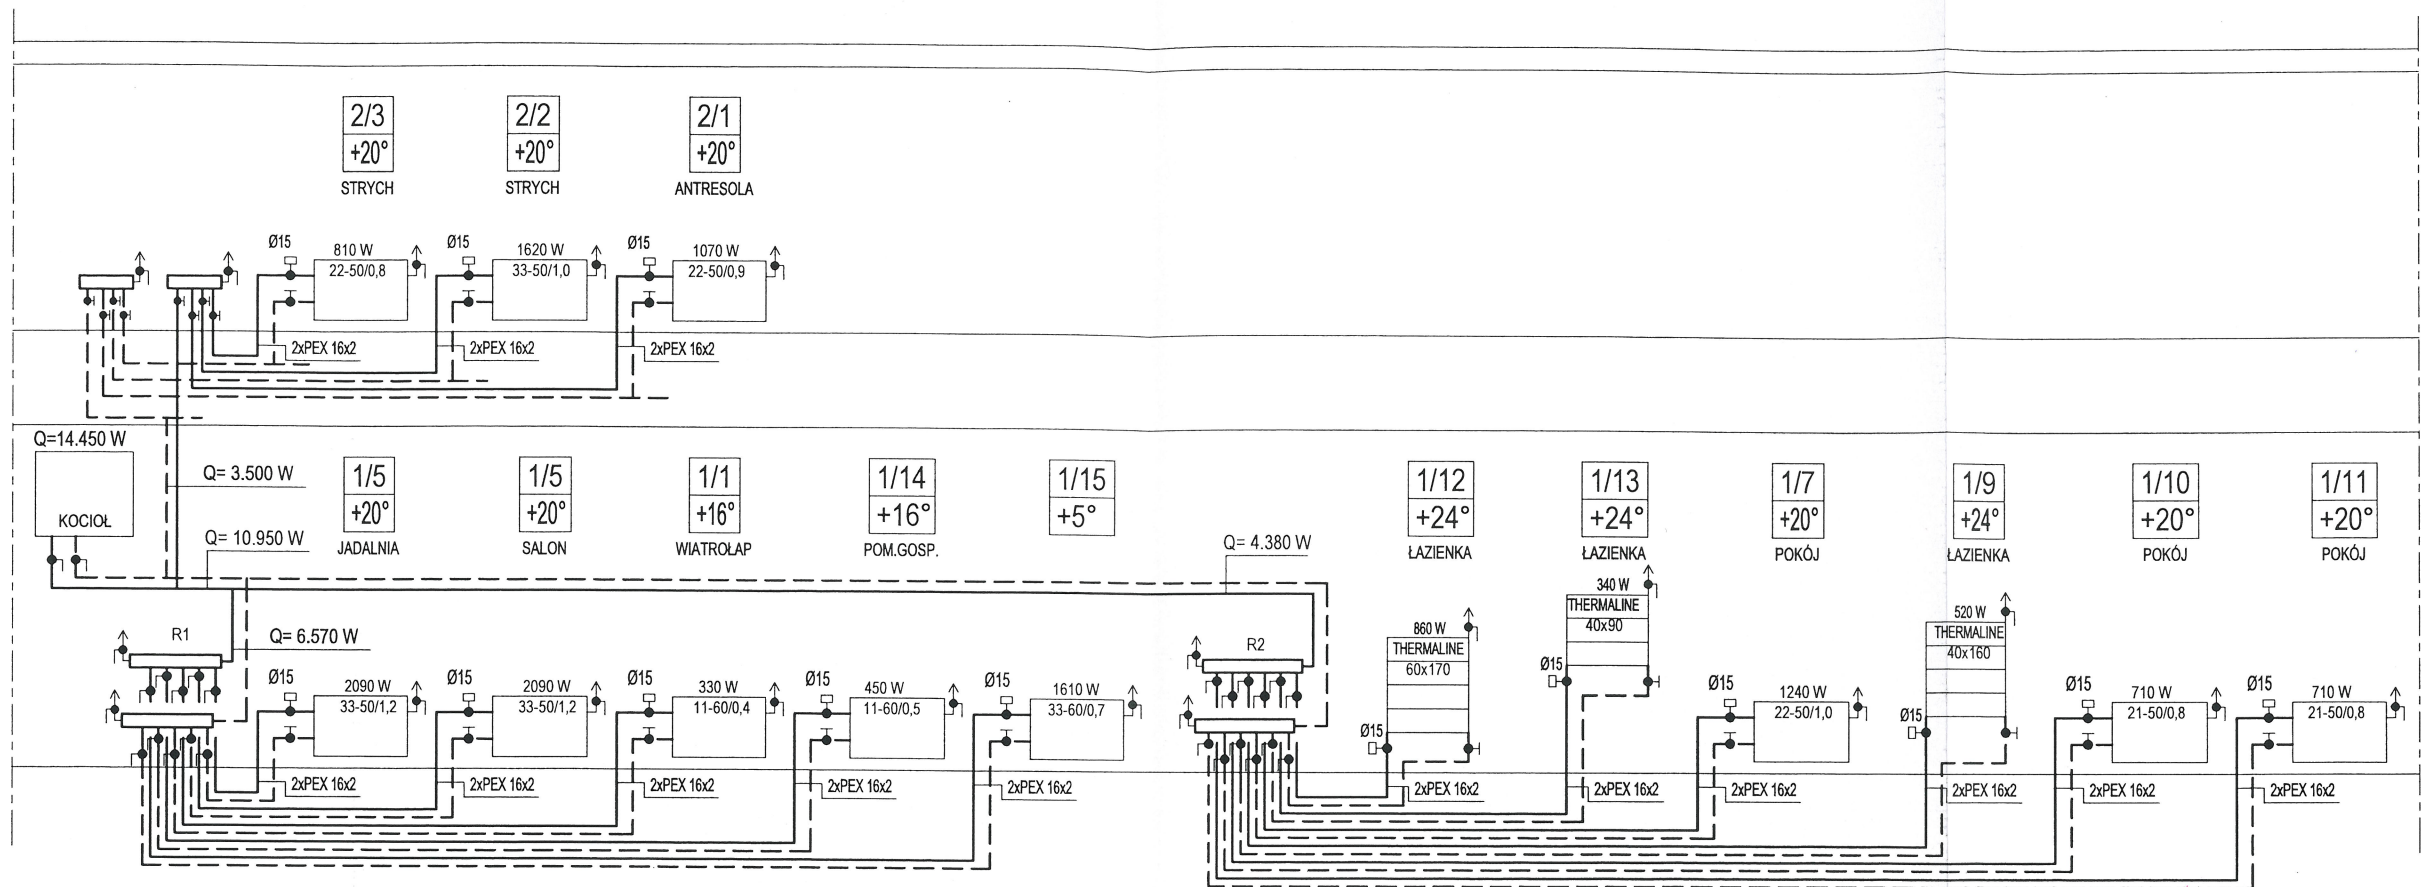

CZERWONA PIECZĄTKA
POTWIERDZA ORYGINALNOŚĆ
P R O J E K T U

Dobre Domy
Flak & Abramowicz
Spółka z o.o.
Spółka Komandytowa

OZNACZENIA I UWAGI

- Projektowana instalacja c.o. 75/65°C
 - Instalację wykonać z rur PEX
 - Zabezpieczenia instalacji c.o. i c.w.u. oraz kotła przed wzrostem ciśnienia i temperatury oraz automatyka i sterowanie w zakresie dostawy kotła
- zasilanie
--- powrót
- $Q_f = 69,3 \text{ W/m}^2$
 $Q_v = 23,1 \text{ W/m}^3$

dobredomy Dobre Domy Flak & Abramowicz Sp. z o.o., Spółka komandytowa 53-611 Wrocław, ul. Strzegomska 2-4, tel.(71)352-04-40 www.dobredomy.pl e-mail: biuro@dobredomy.pl		nazwa obiektu: DOM JEDNORODZINNY BIANKA III wersja odbicie lustrzane	
projektant: mgr inż.A.Ślęczek	nr uprawnień: 145/DOŚ/14	podpis: 	tytuł rys. INSTALACJA C.O. ROZWIŃCIE
opracowanie: mgr inż W.Halip	nr uprawnień:	podpis: 	
adres inwestycji: Racib. dz. nr. 393/9	branża: SANIT.		skala rys. 1:100
adaptacja:	PROJEKTANT Kazimiera Budzińska TECHNIK BUDOWLAN		data: 02.2021 nr rys. S8